


# RSB CINEMAS ,VELDHOVEN

## GEVELONTWERP



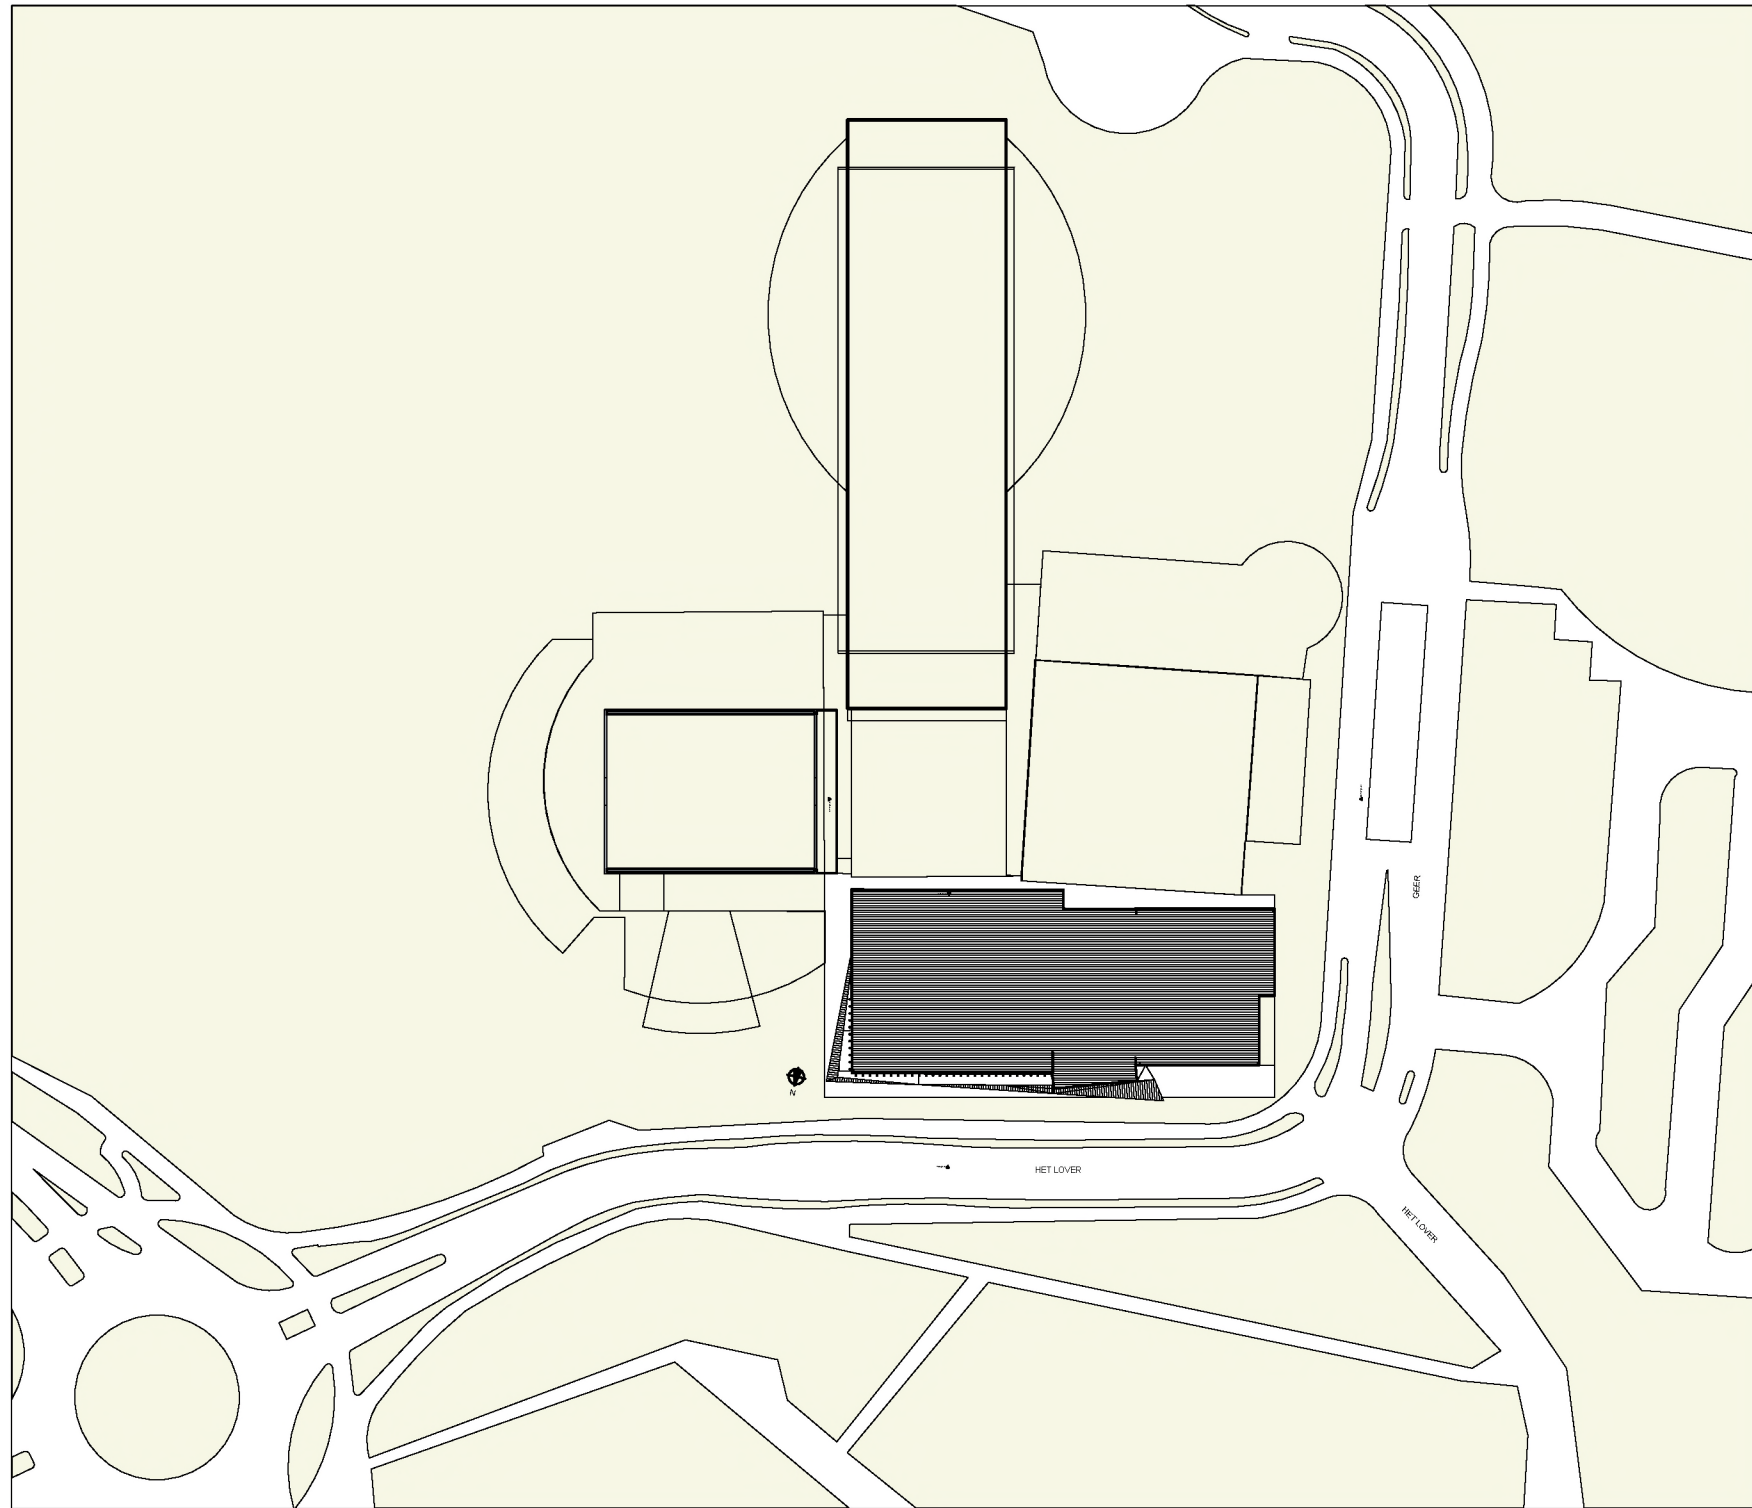

RSB Cinemas Veldhoven


Schaal 1:1000

MATEN TE CONTROLEREN IN HET WERK  
Datum: 23-9-2014      FORMAAT A3



BOB ARCHITECTUUR  
Rietgrachtstraat 52  
6828 KD Arnhem  
tel: 026 4463447  
e-mail: [info@bobarchitectuur.nl](mailto:info@bobarchitectuur.nl)  
Website: [www.bobarchitectuur.nl](http://www.bobarchitectuur.nl)



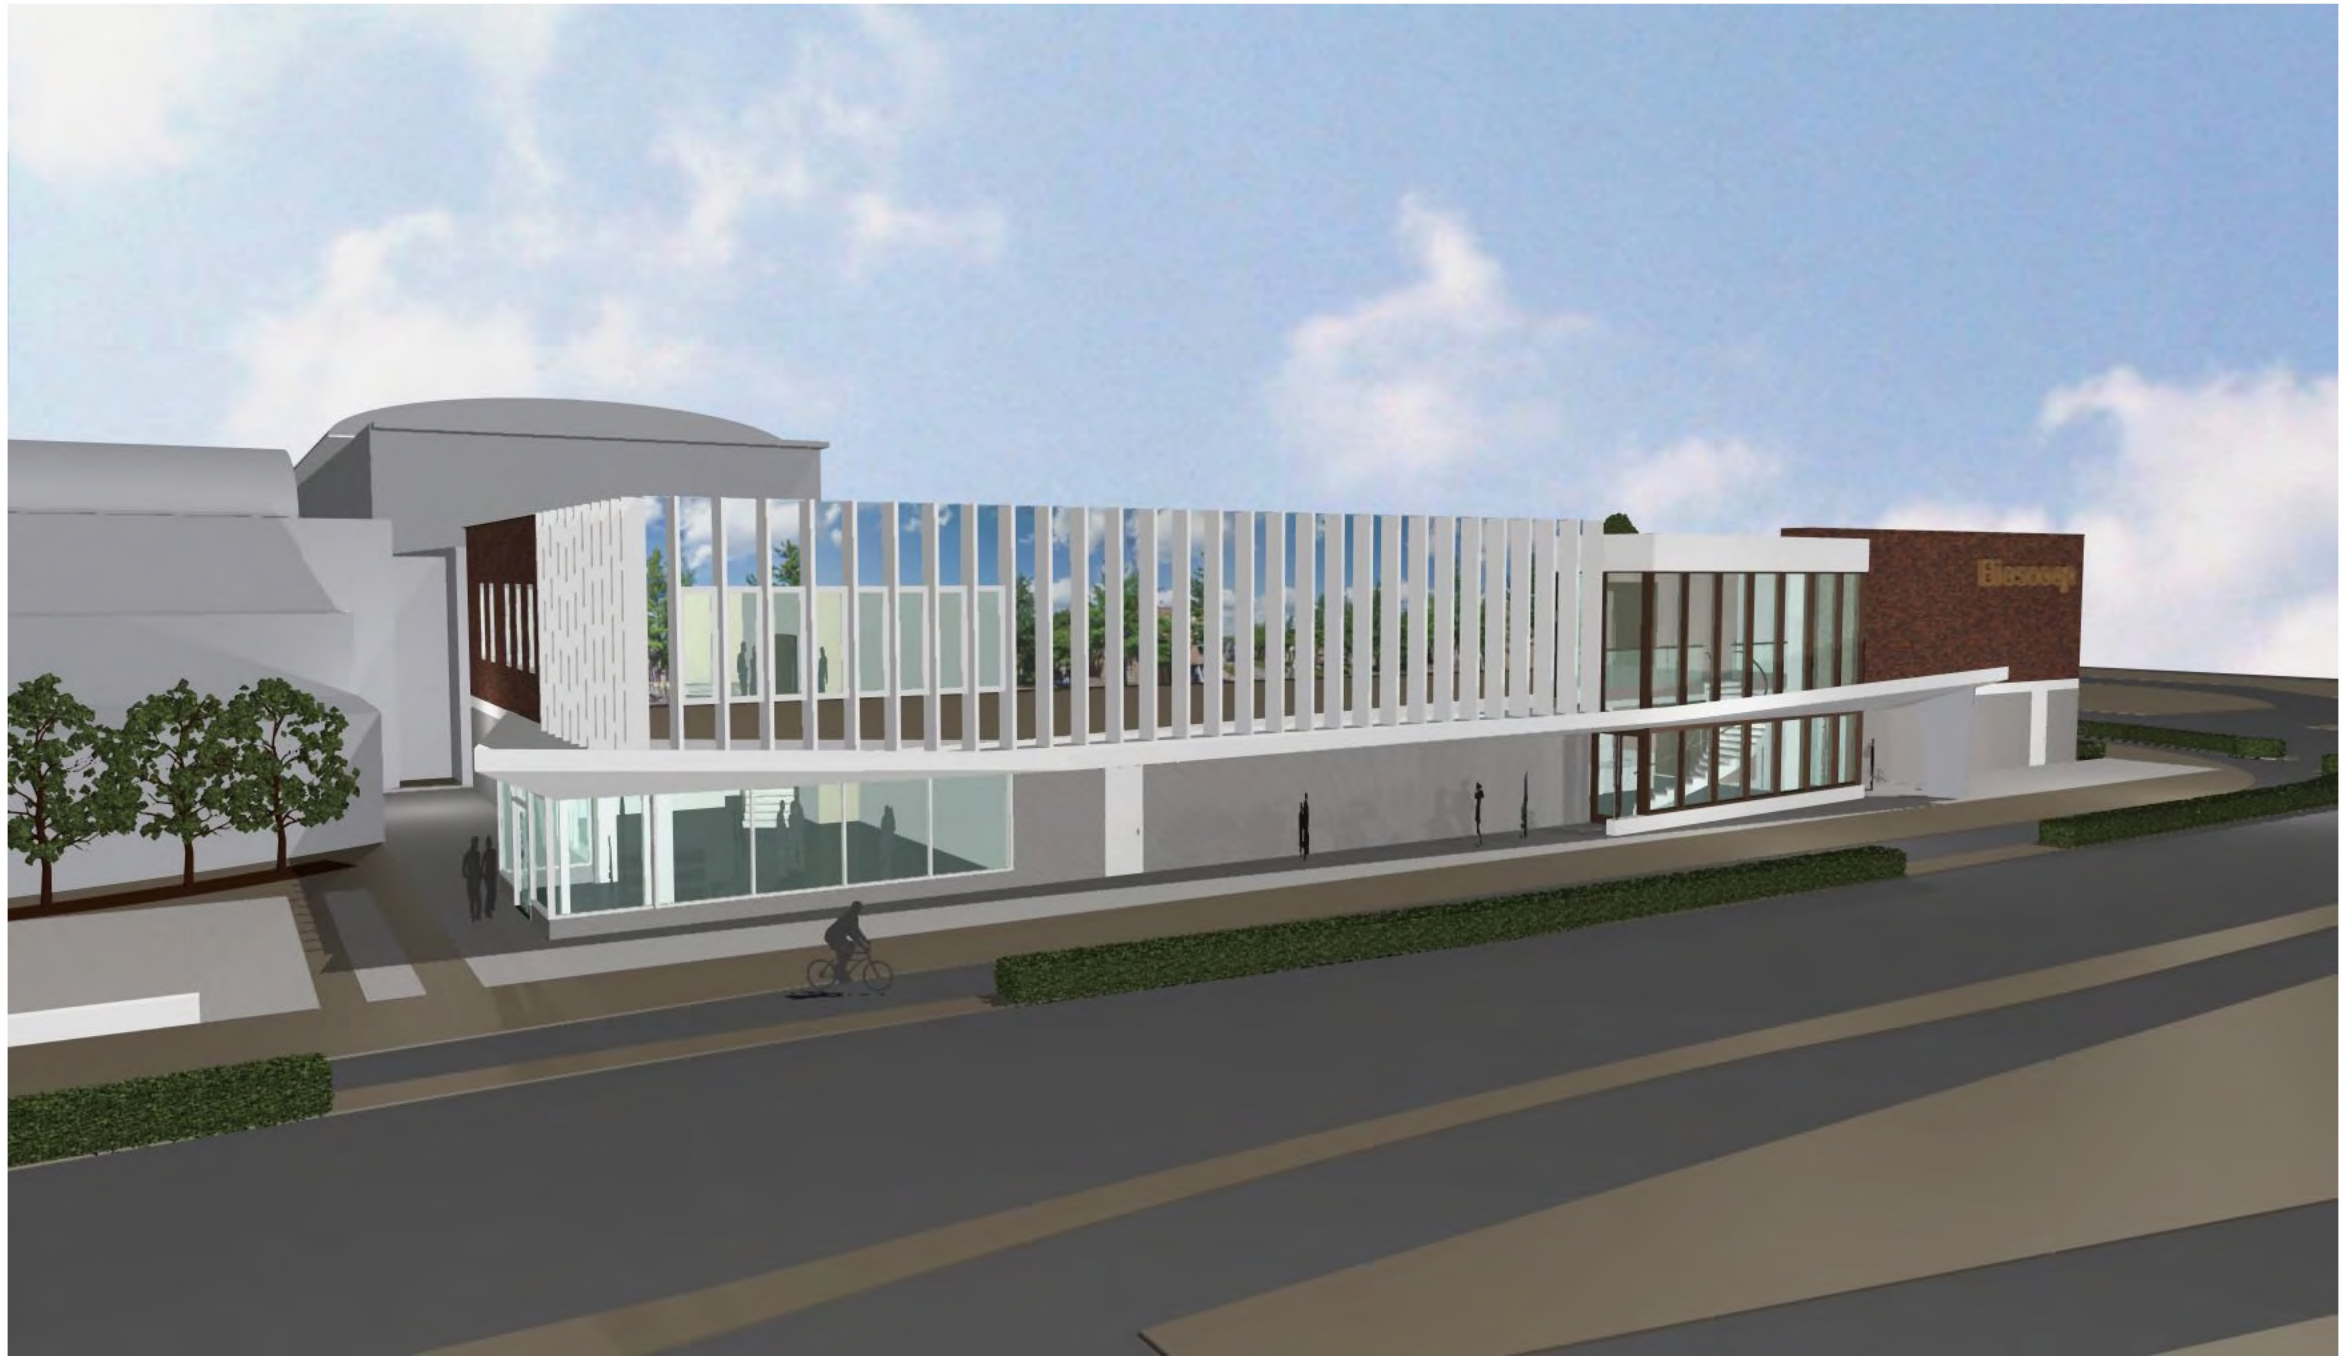




















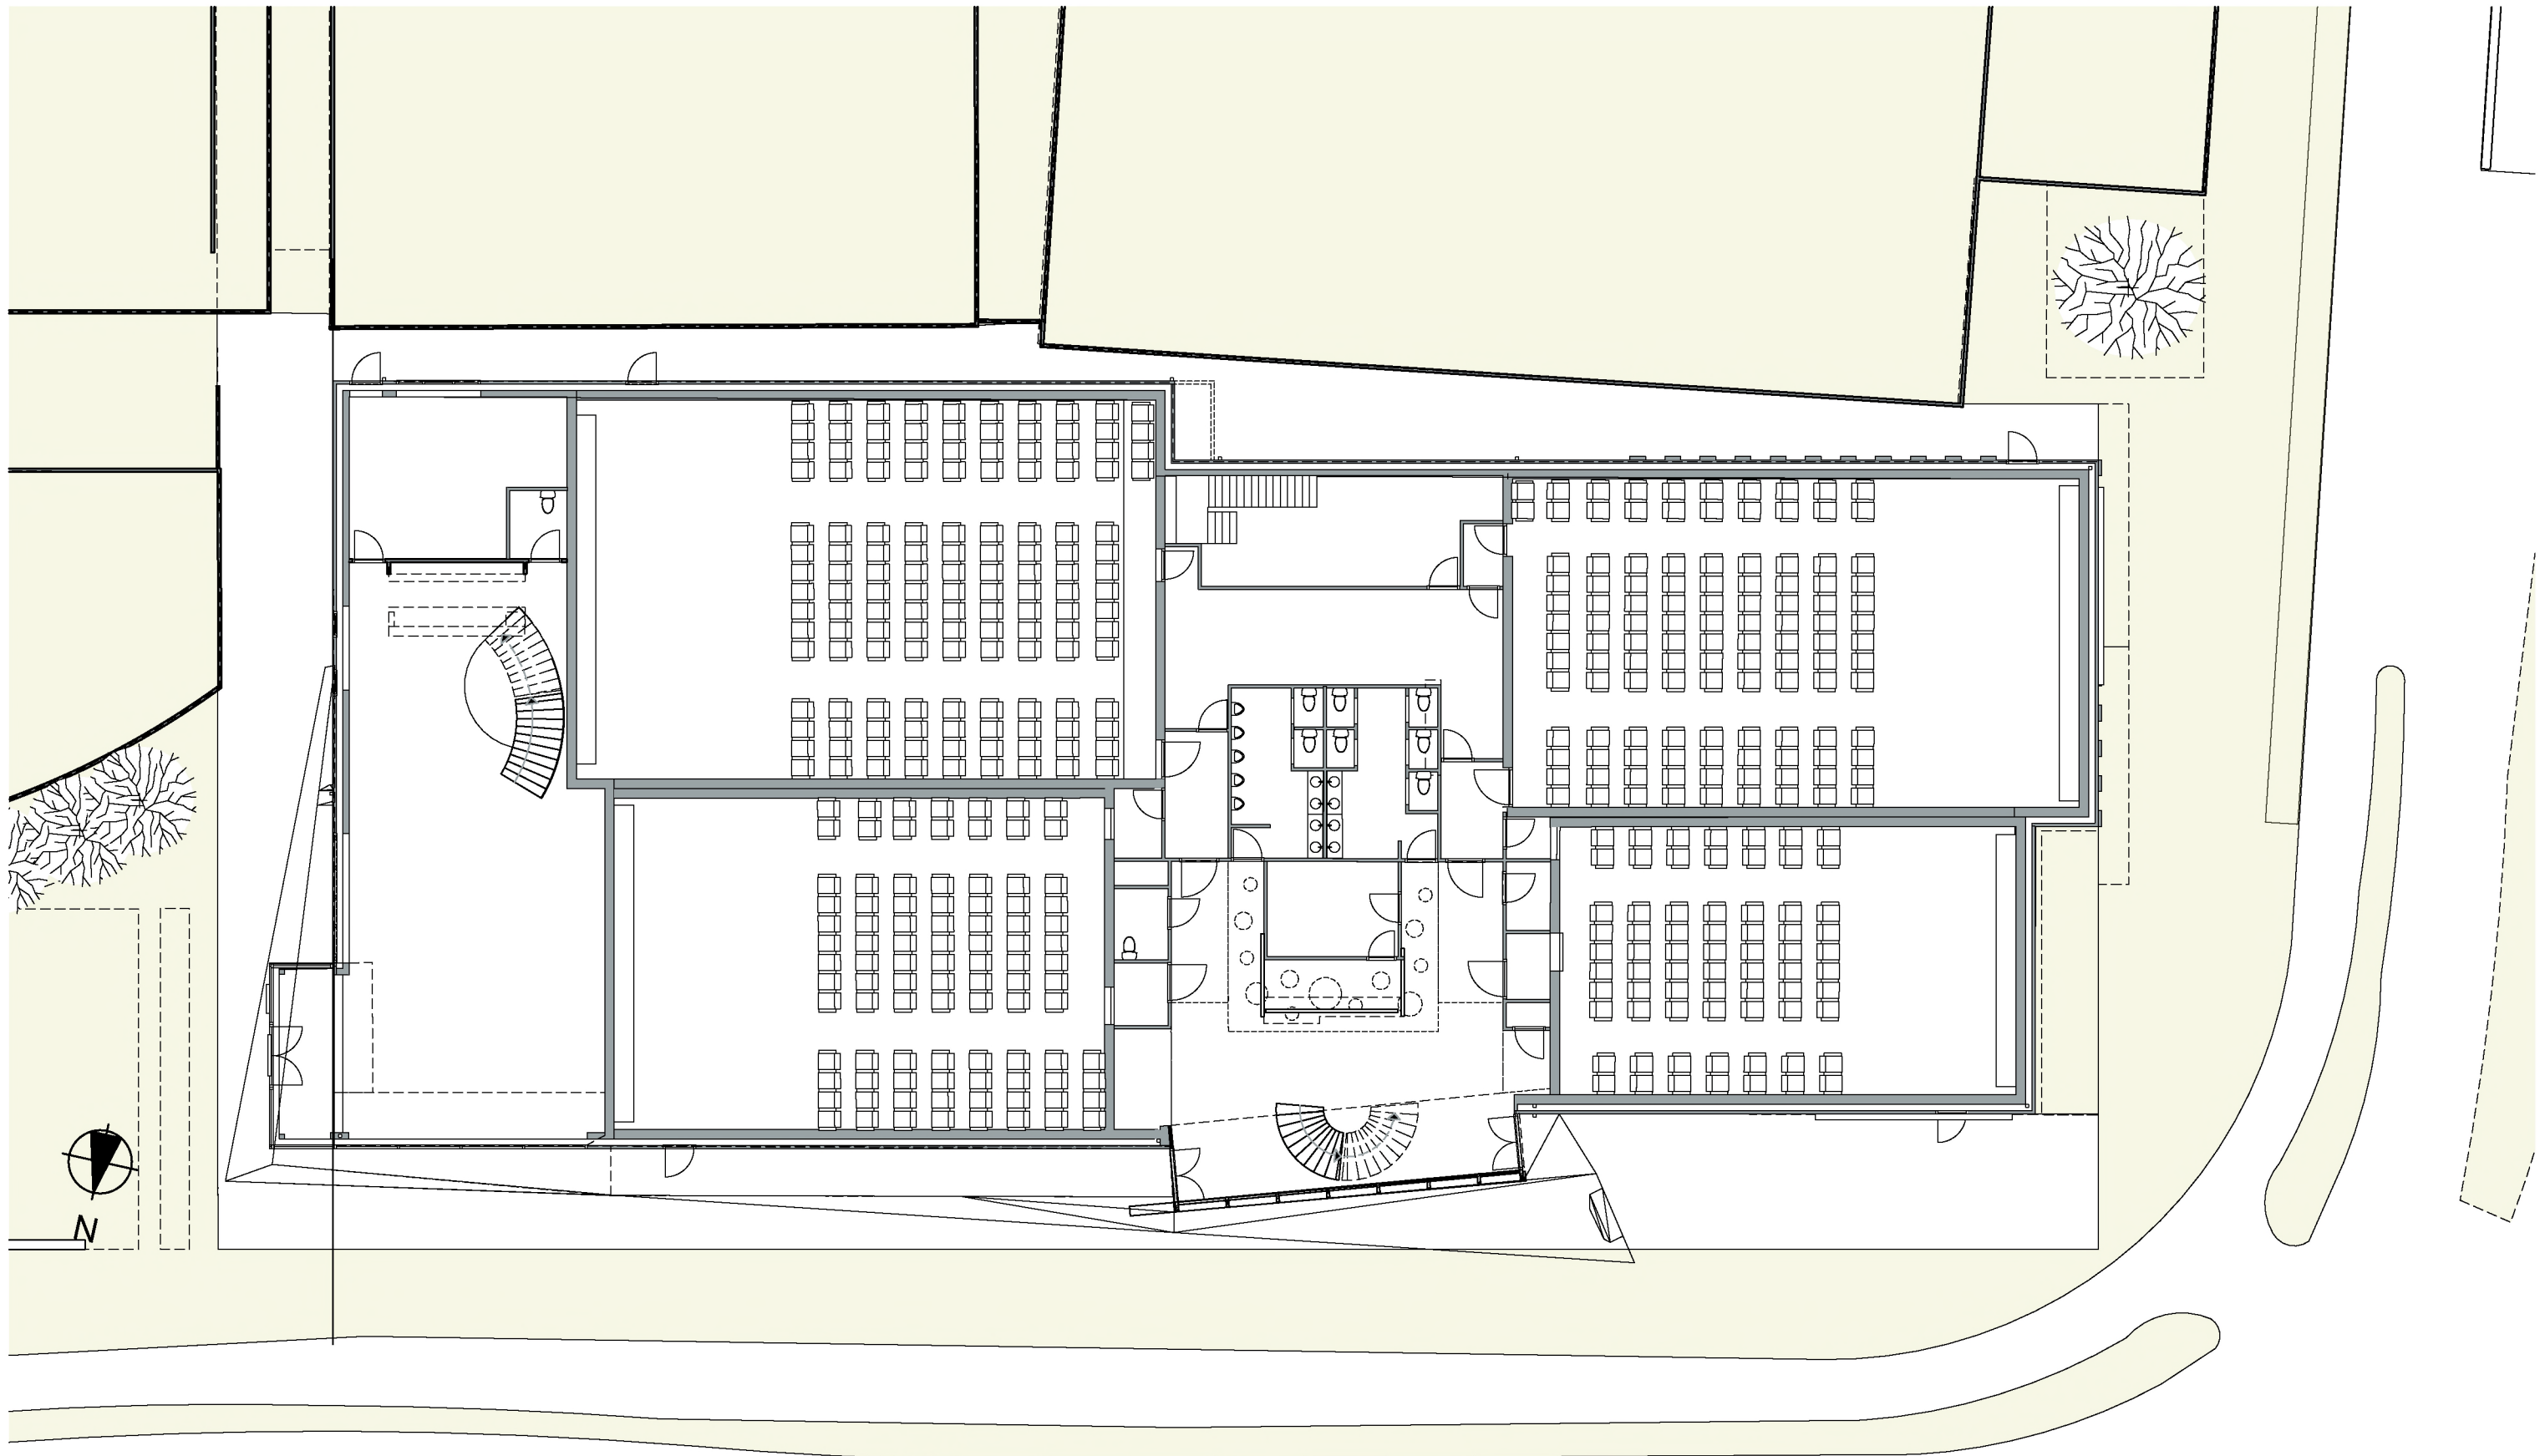

RSB Cinemas Veldhoven


Begane grond

Schaal 1:200

MATEN TE CONTROLEREN IN HET WERK  
Datum: 23-9-2014      FORMAAT A3



BOB ARCHITECTUUR  
Rietgrachtstraat 52  
6828 KD Arnhem  
tel: 026 4463447  
e-mail: [info@bobarchitectuur.nl](mailto:info@bobarchitectuur.nl)  
Website: [www.bobarchitectuur.nl](http://www.bobarchitectuur.nl)

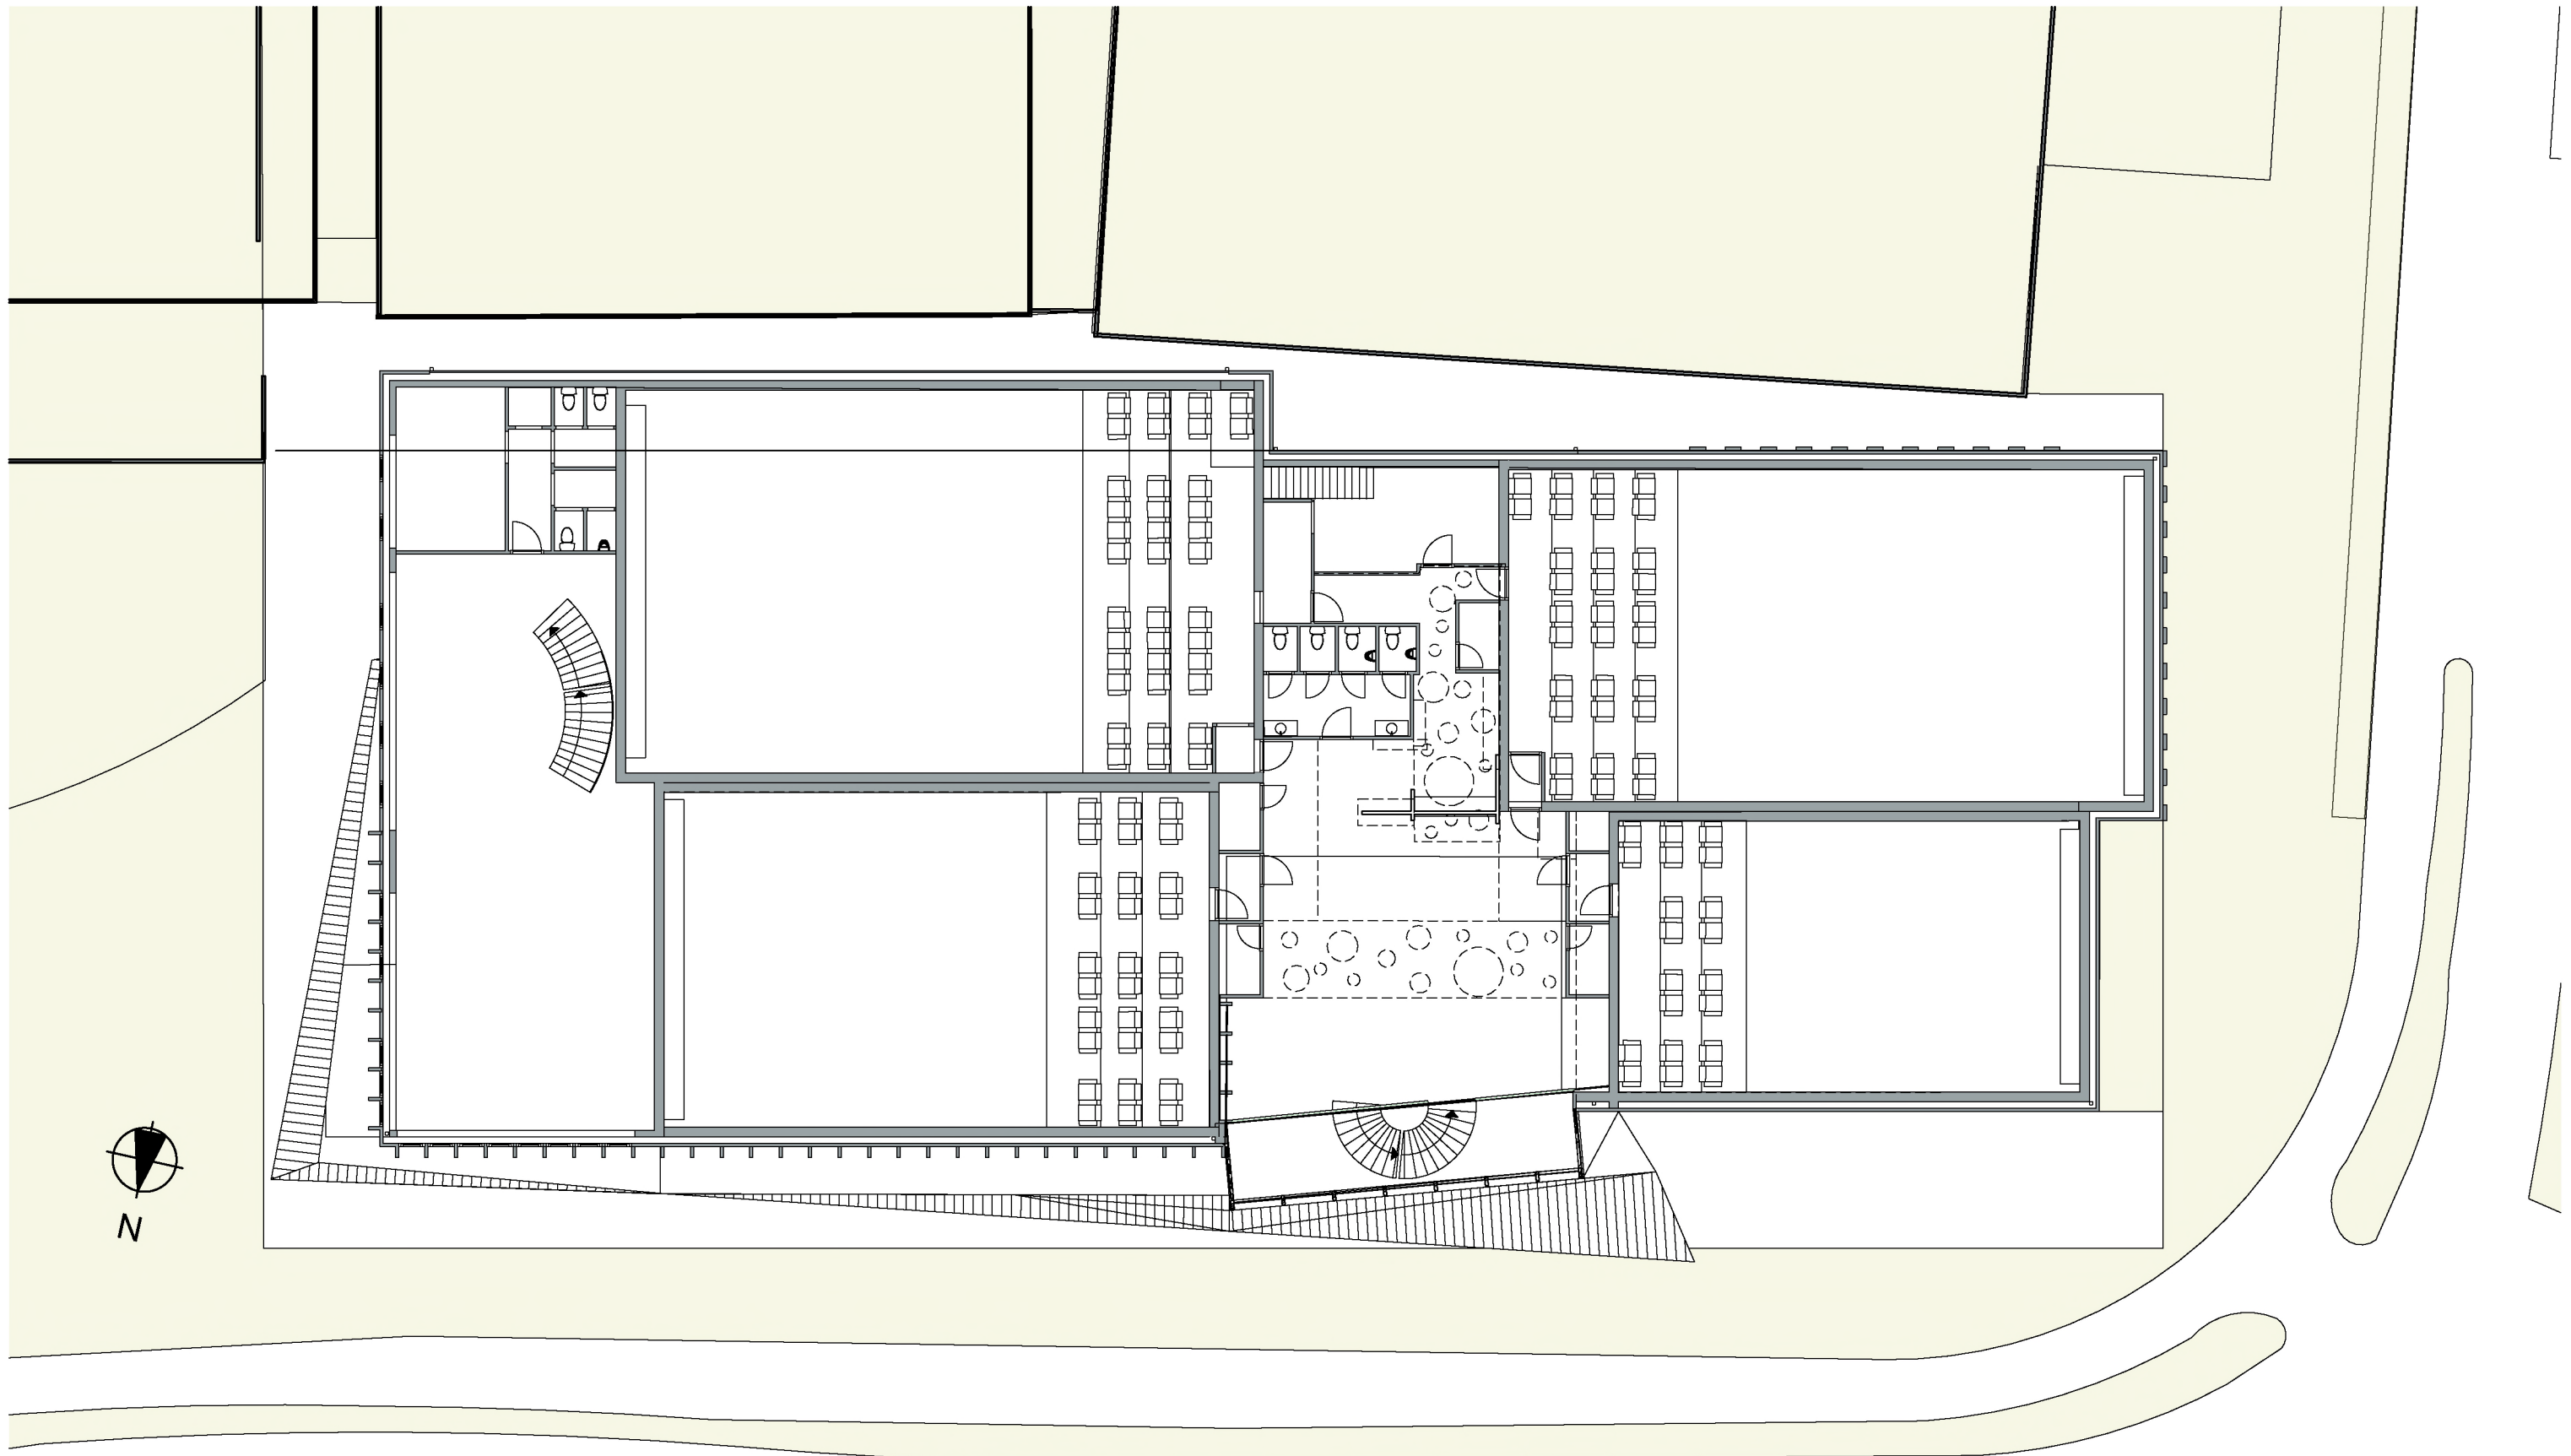

RSB Cinemas Veldhoven


Eerste etage

Schaal 1:200


MATEN TE CONTROLEREN IN HET WERK  
Datum: 23-9-2014 FORMAAT A3



BOB ARCHITECTUUR  
Rietgrachtstraat 52  
6828 KD Arnhem  
tel: 026 4463447  
e-mail: info@bobarchitectuur.nl  
Website: www.bobarchitectuur.nl

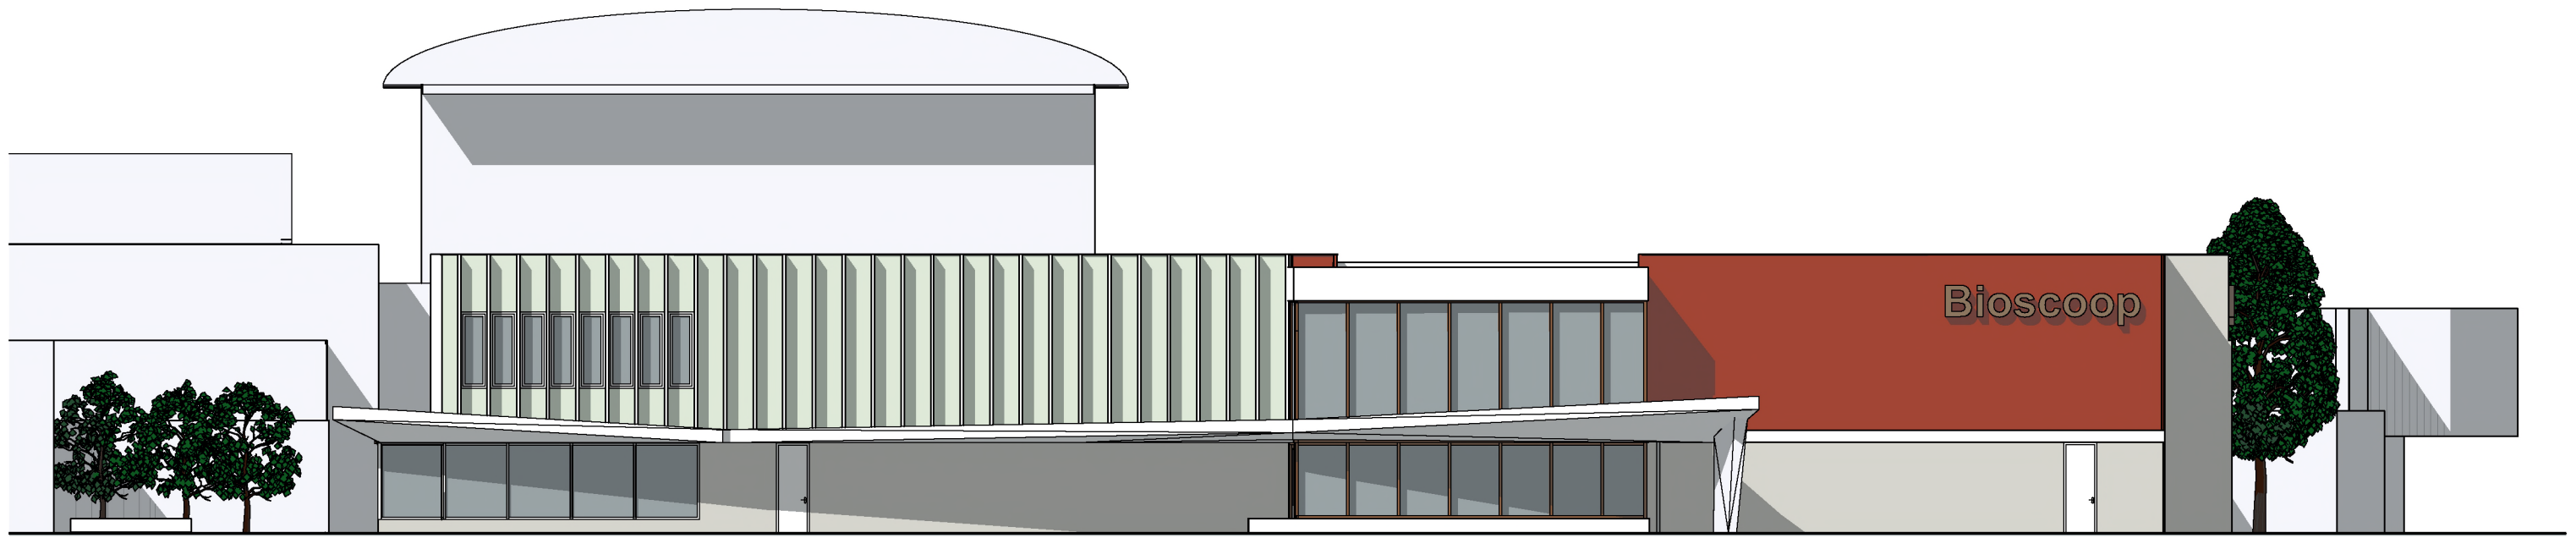

Voorgevel

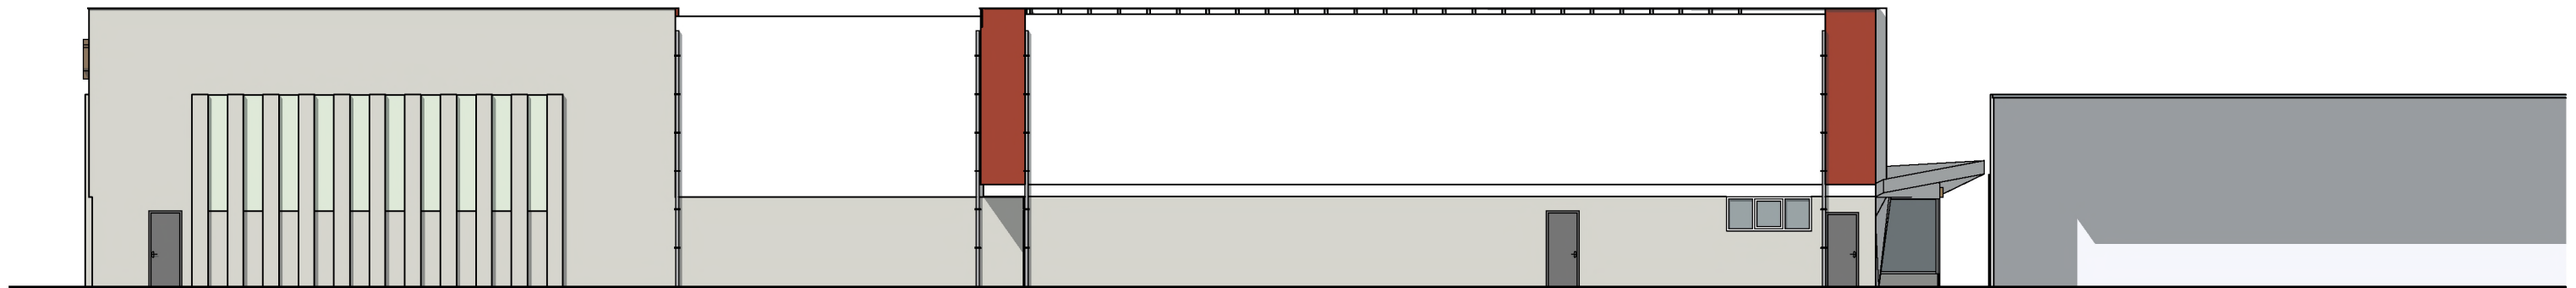

Achtergevel


RSB Cinemas Veldhoven

Schaal 1:200


MATEN TE CONTROLEREN IN HET WERK  
Datum: 23-9-2014 FORMAAT A3



BOB ARCHITECTUUR  
Rietgrachtstraat 52  
6828 KD Arnhem  
tel: 026 4463447  
e-mail: info@bobarchitectuur.nl  
Website: www.bobarchitectuur.nl

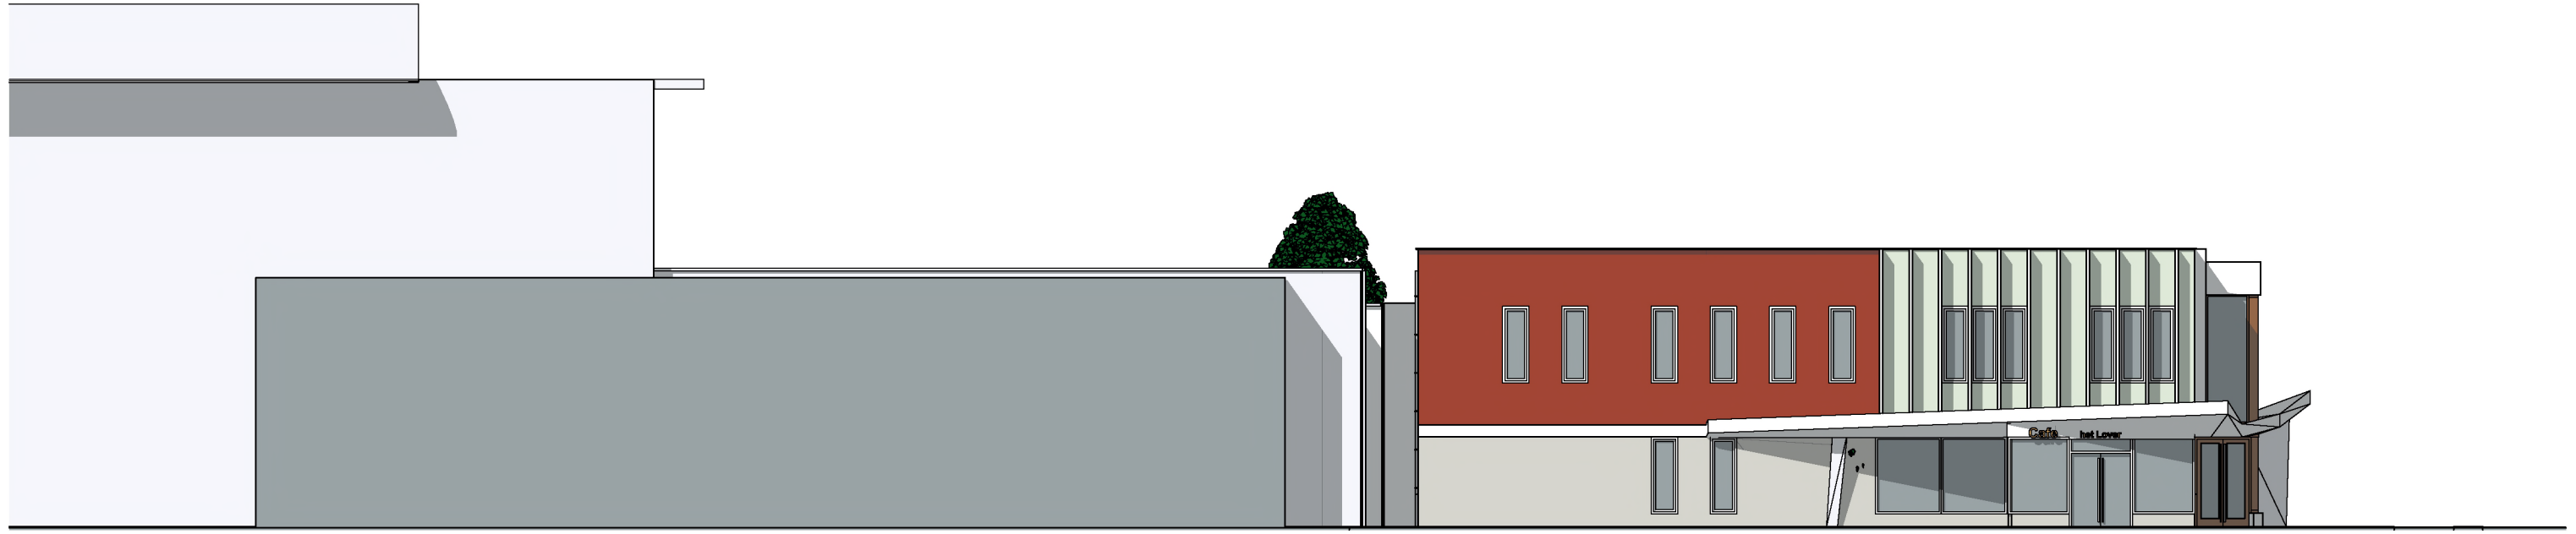

Linkergevel

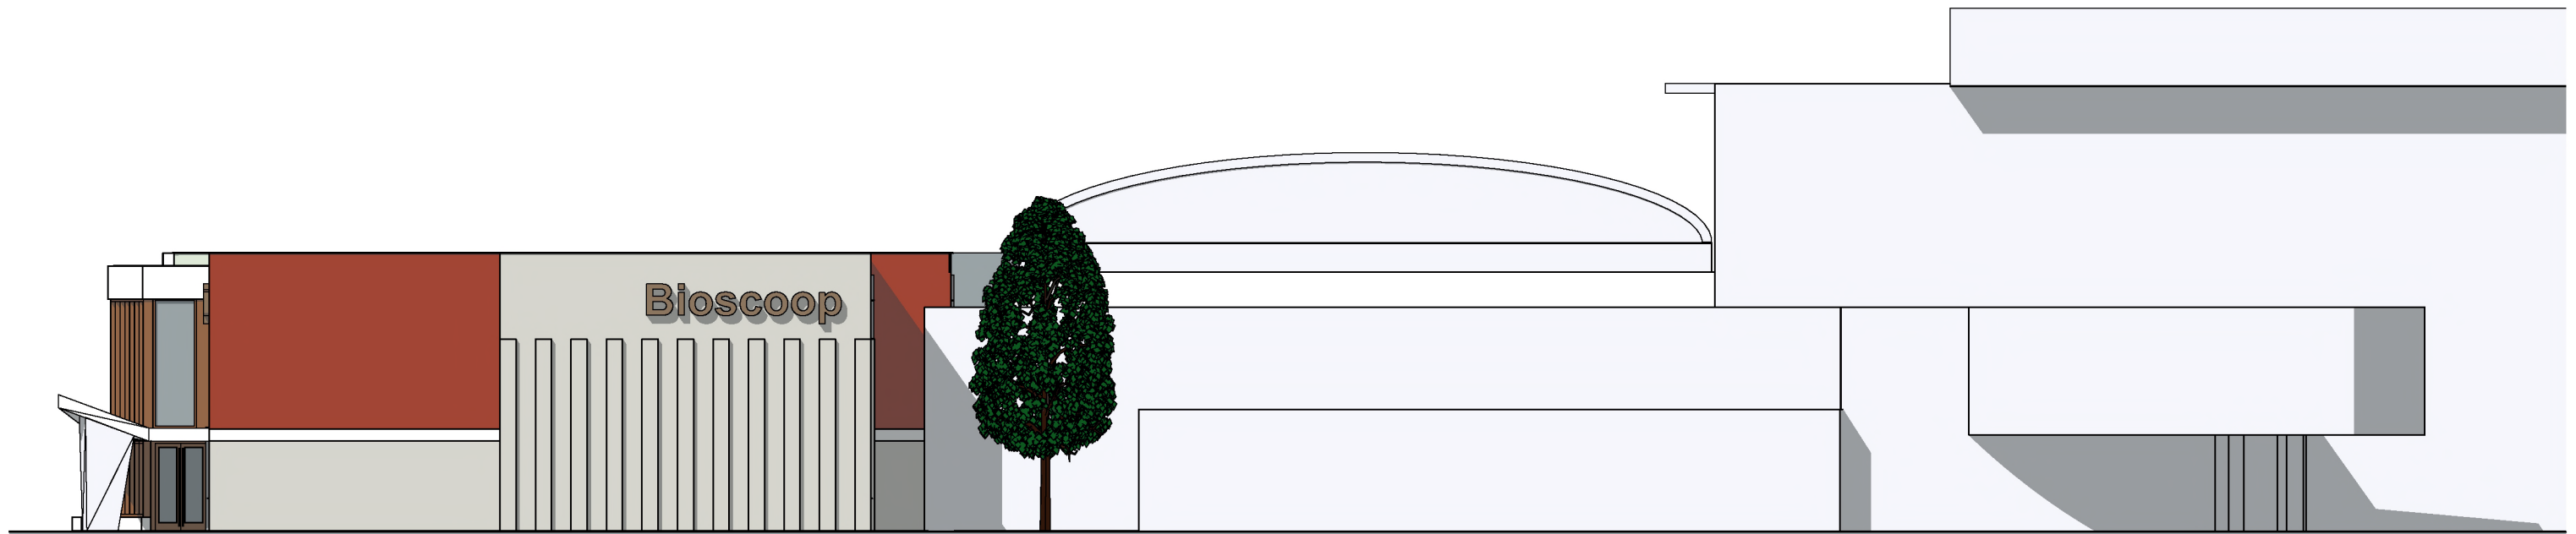

Rechtergevel

RSB Cinemas Veldhoven

Schaal 1:200

MATEN TE CONTROLEREN IN HET WERK  
Datum: 23-9-2014 FORMAAT A3



BOB ARCHITECTUUR  
Rietgrachtstraat 52  
6828 KD Arnhem  
tel: 026 4463447  
e-mail: info@bobarchitectuur.nl  
Website: www.bobarchitectuur.nl





Rechtergevel



Linkergevel

RSB Cinemas Veldhoven


MATEN TE CONTROLEREN IN HET WERK  
Datum: 23-9-2014 FORMAAT A3



BOB ARCHITECTUUR  
Rietgrachtstraat 52  
6828 KD Arnhem  
tel: 026 4463447  
e-mail: info@bobarchitectuur.nl  
Website: www.bobarchitectuur.nl



Voorgevel

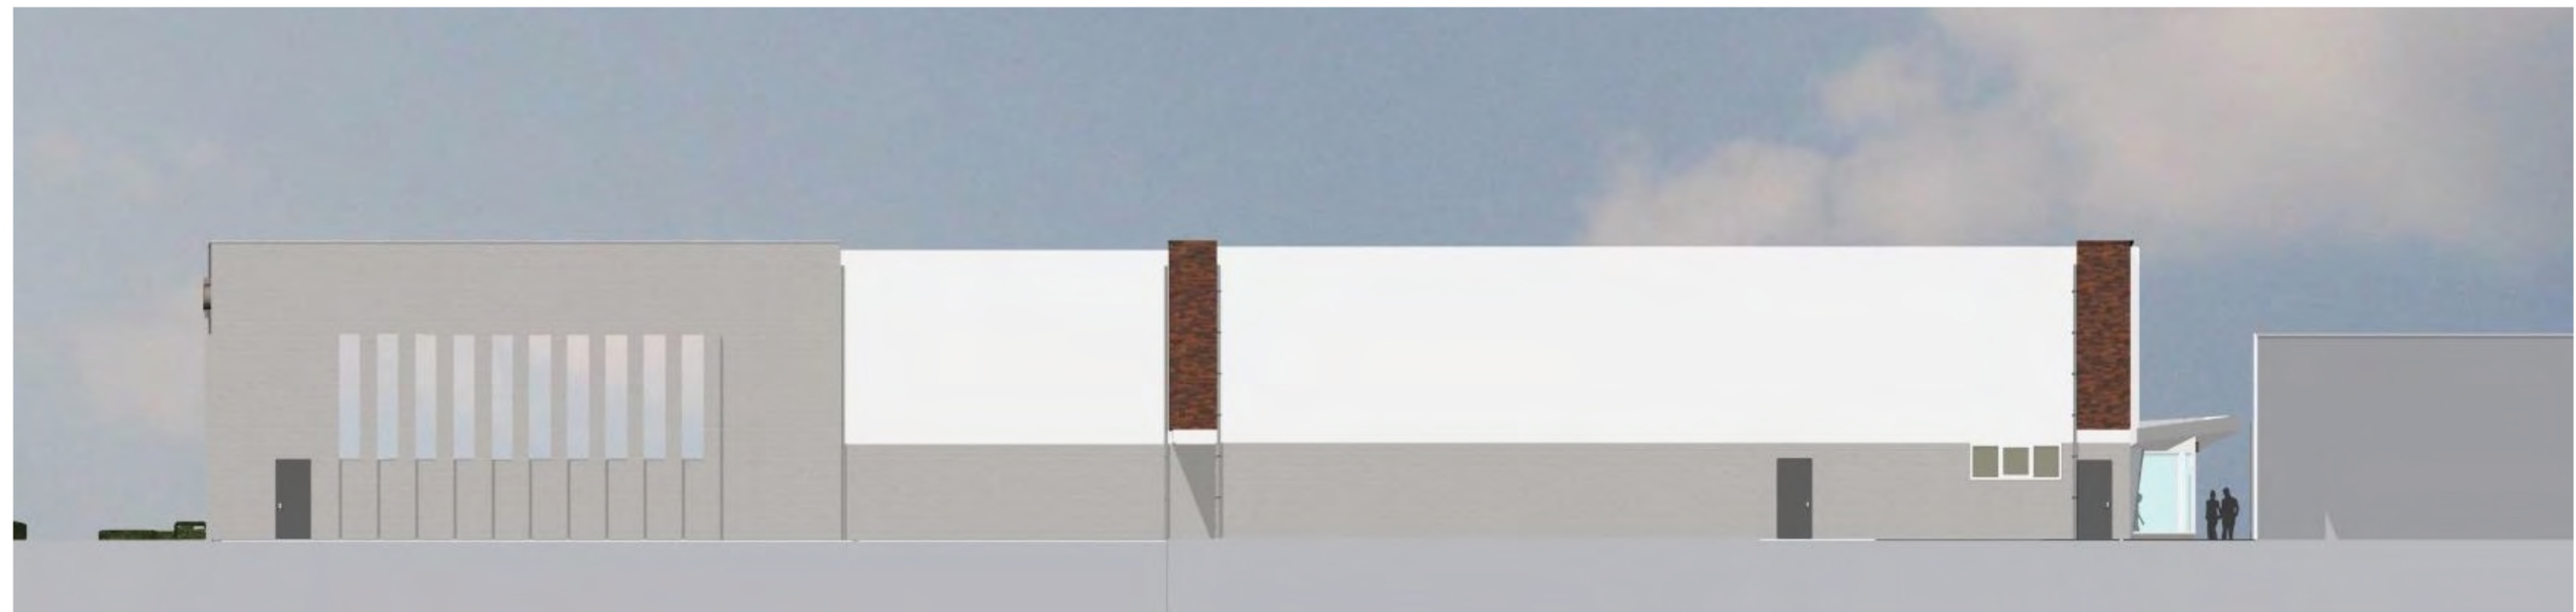

Achtergevel

RSB Cinemas Veldhoven

MATEN TE CONTROLEREN IN HET WERK  
Datum: 23-9-2014 FORMAAT A3



BOB ARCHITECTUUR  
Rietgrachtstraat 52  
6828 KD Arnhem  
tel: 026 4463447  
e-mail: info@bobarchitectuur.nl  
Website: www.bobarchitectuur.nl


# KLEUREN MATERIALEN GEVELS RSB VELDHOVEN




CUBA LIBRE 19650 TERCA WILDVERBAND VOEG 2360 AKKER NUANCES



RANDEN EN STAANDERS LUIFEL  
WIT BETON

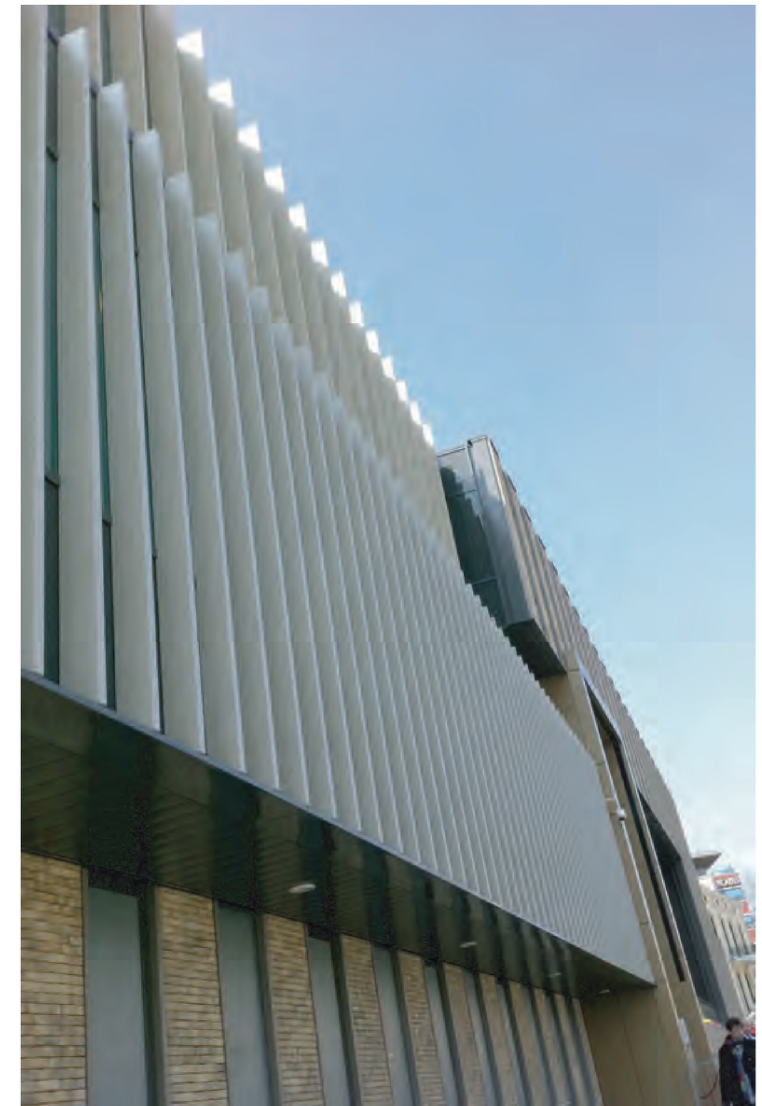

LAMELLEN EN LUIFEL ALUCOBOND PURE WHITE 100  
DEURENKOZIJNEN ENTREE DONKER KOPER SCHUCO 34  
DEUREN KOZIJNEN RAL 9010

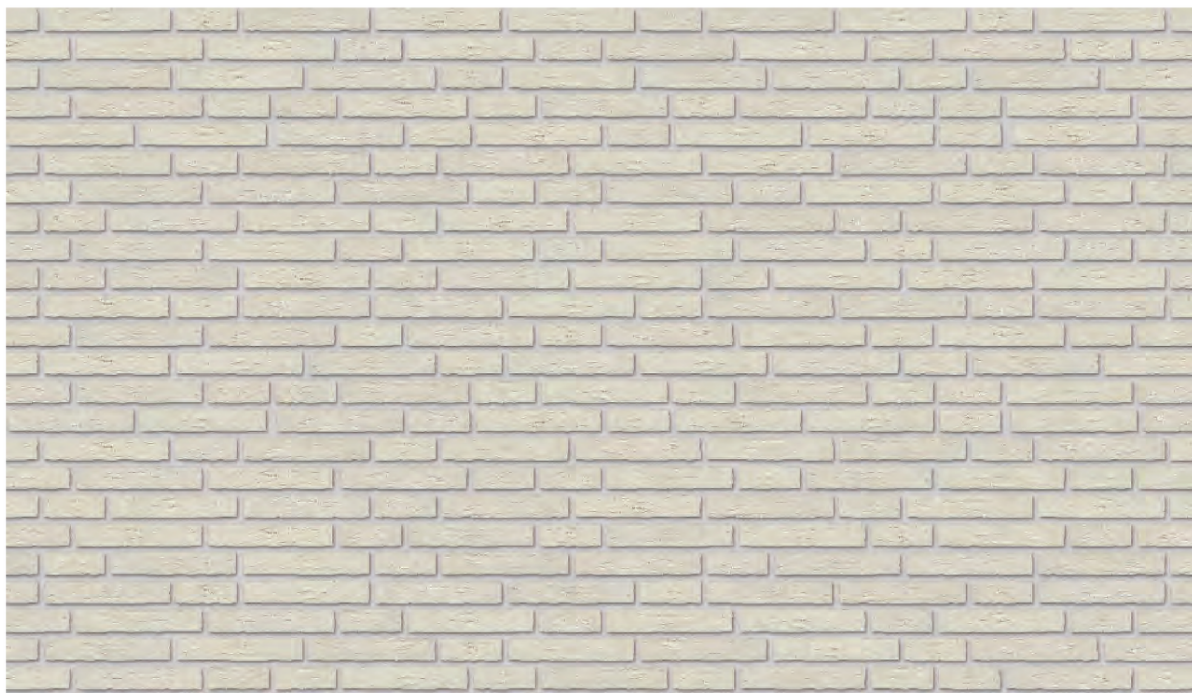

PISTACHE VAN RODRUZA VOEG 2771 GEBROKEN WIT



ALUCOBOND NATURAL REFLECTS 405

# OMGEVING HET LOVER ,DE GEER VELDHOVEN

