




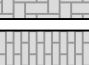

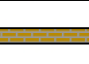

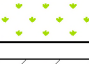


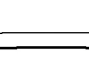










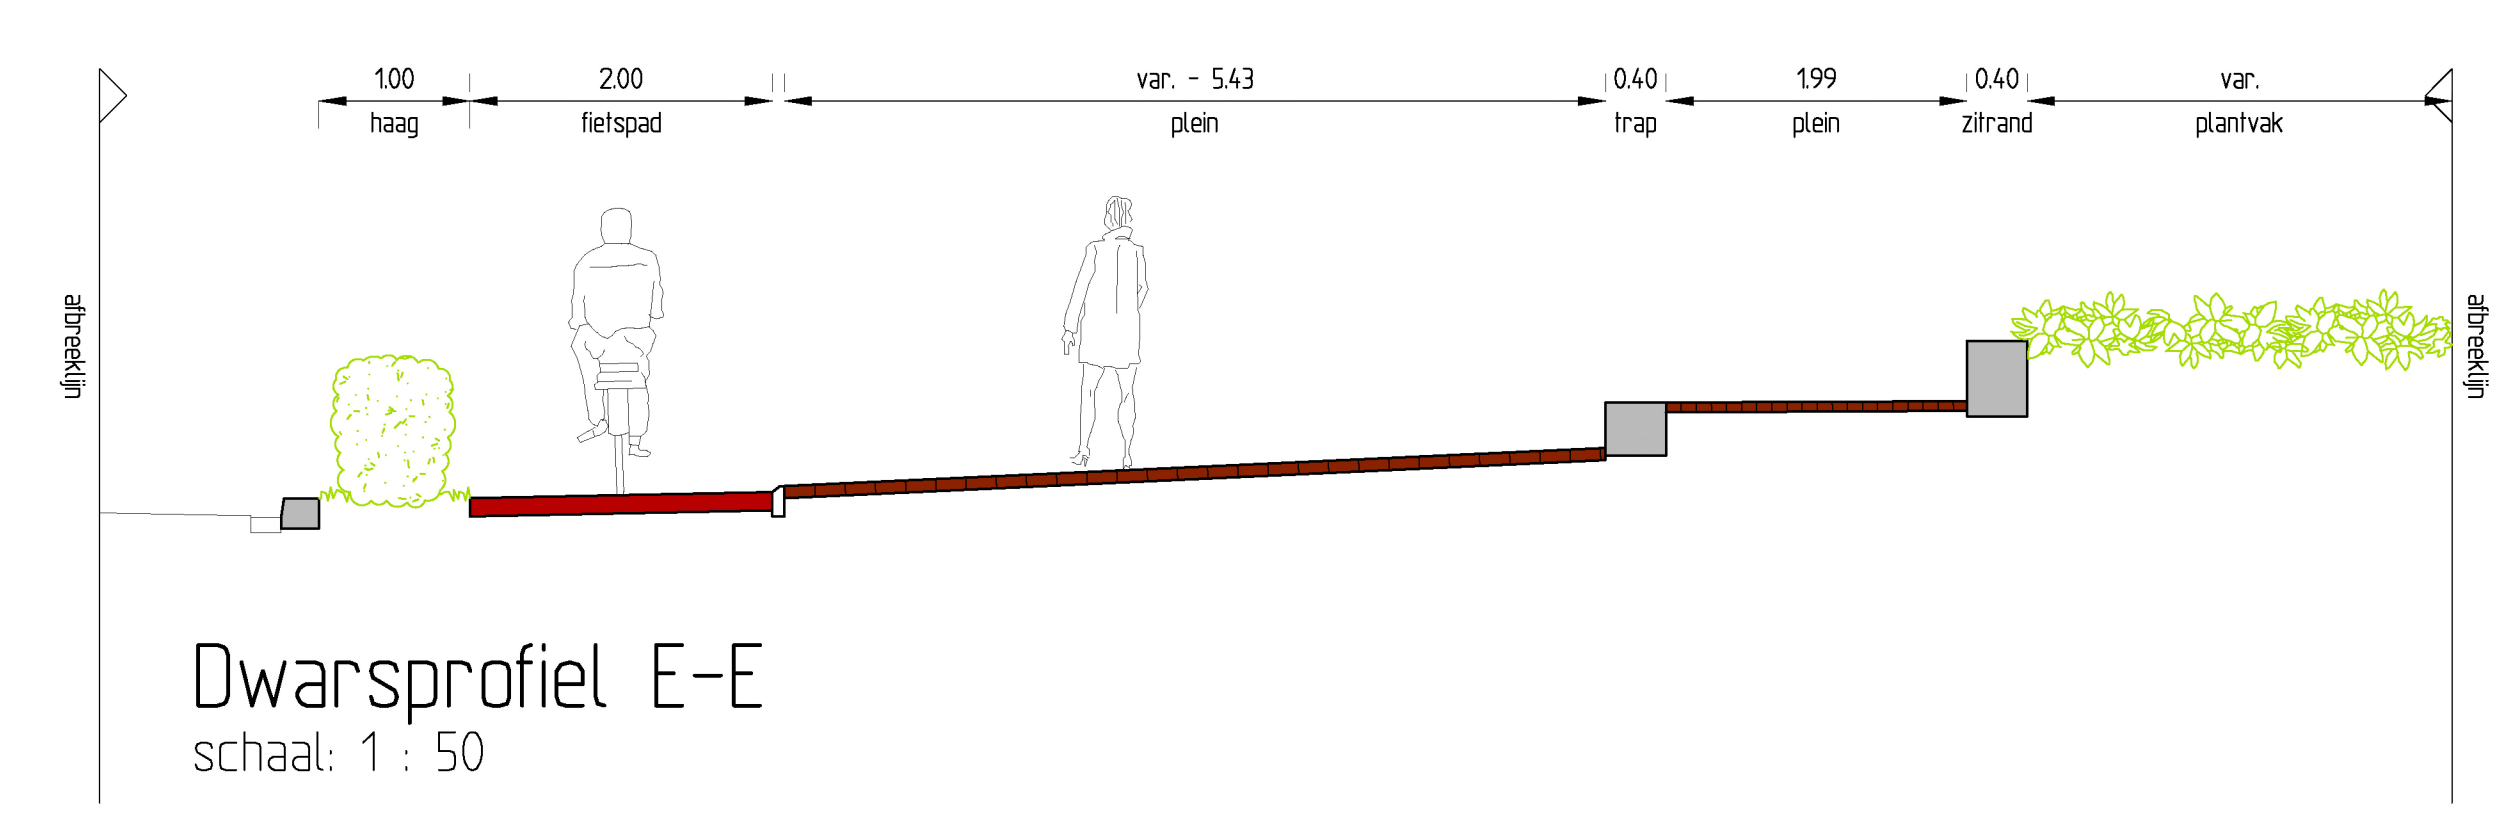
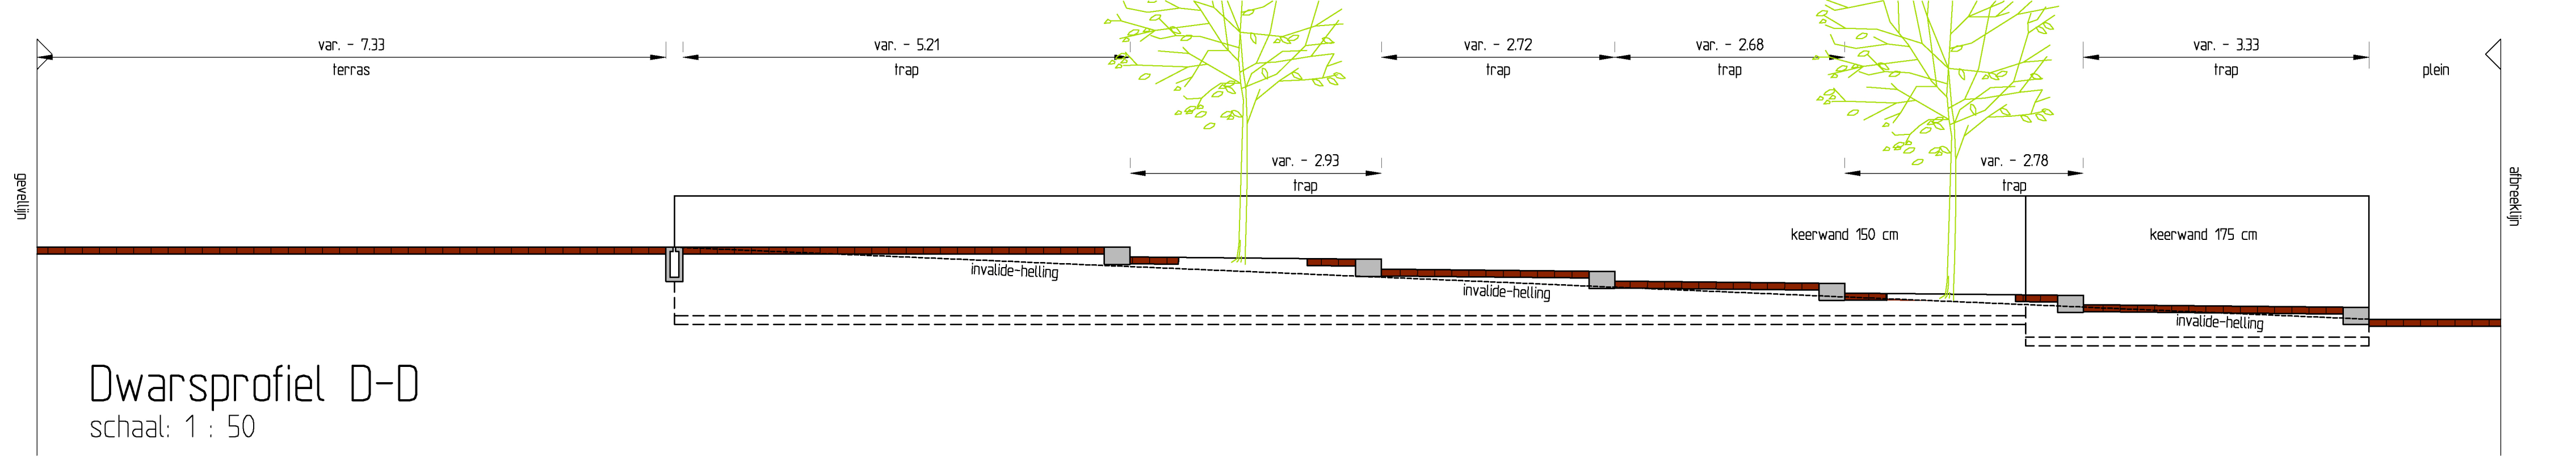
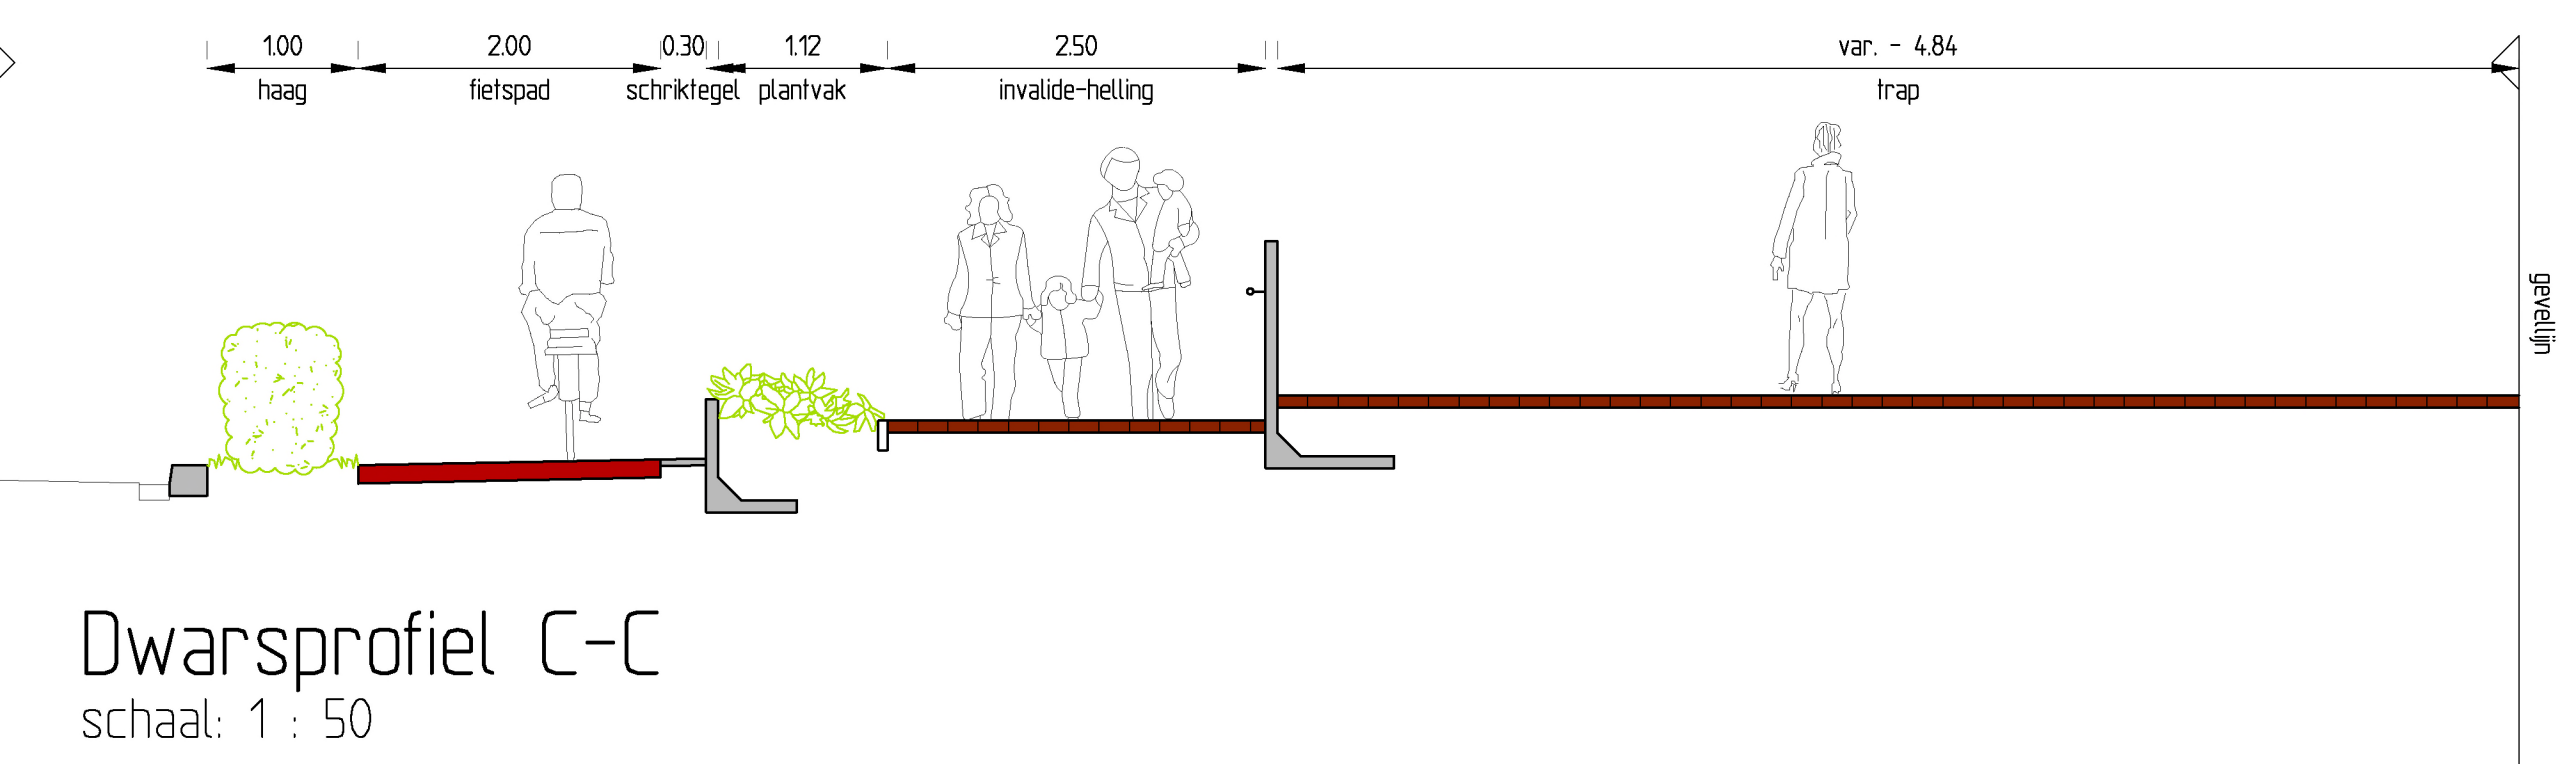
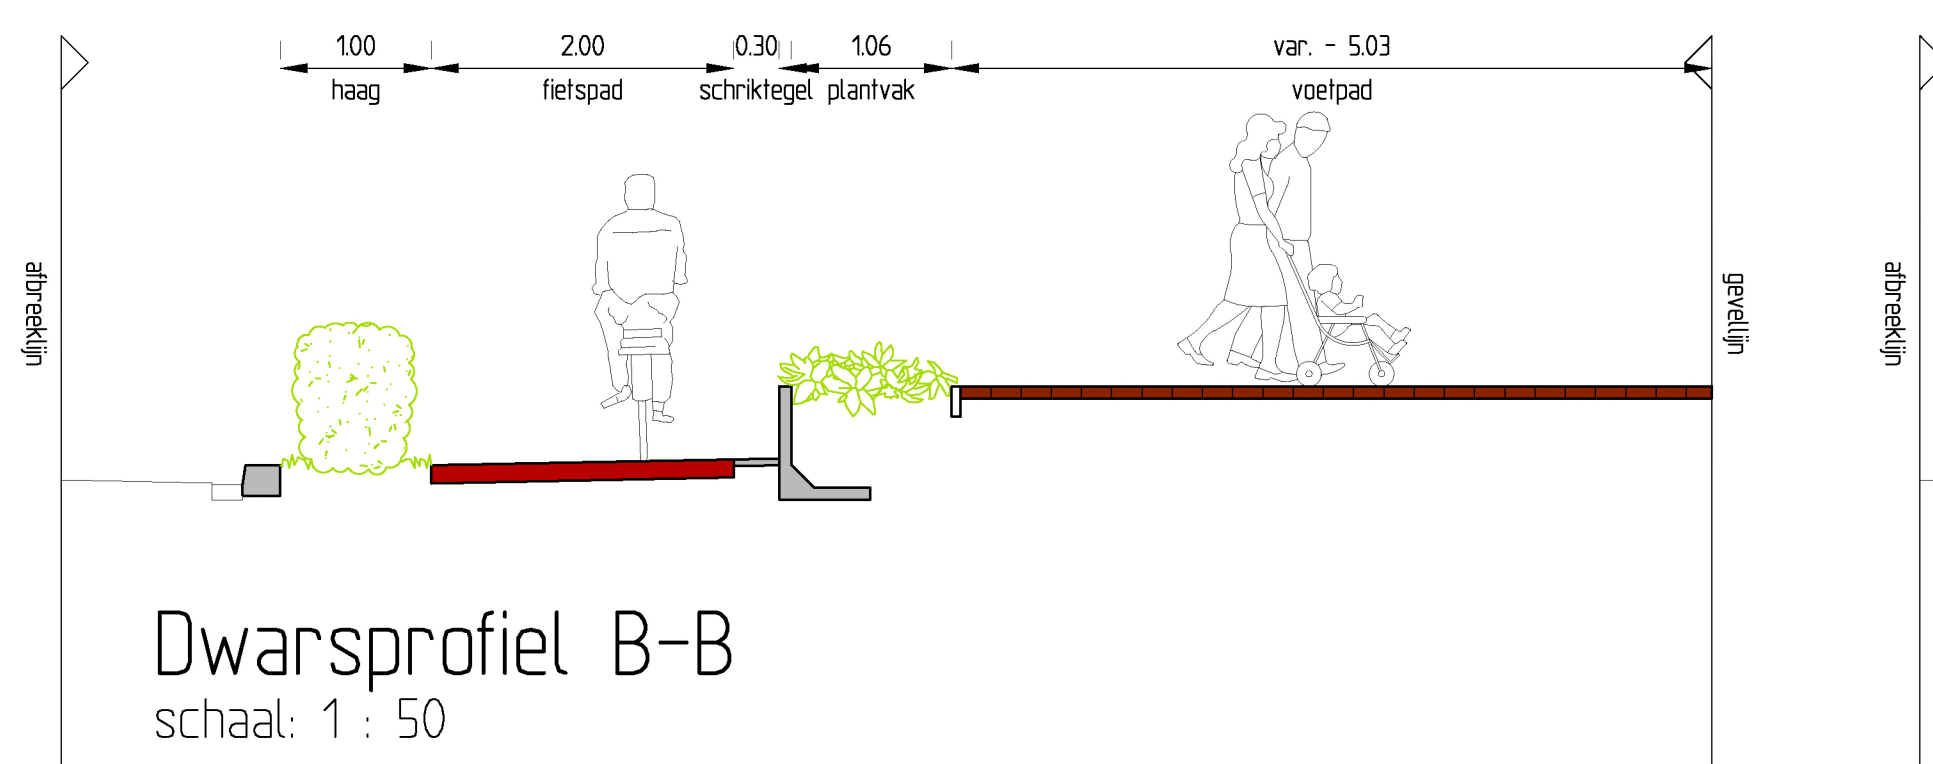
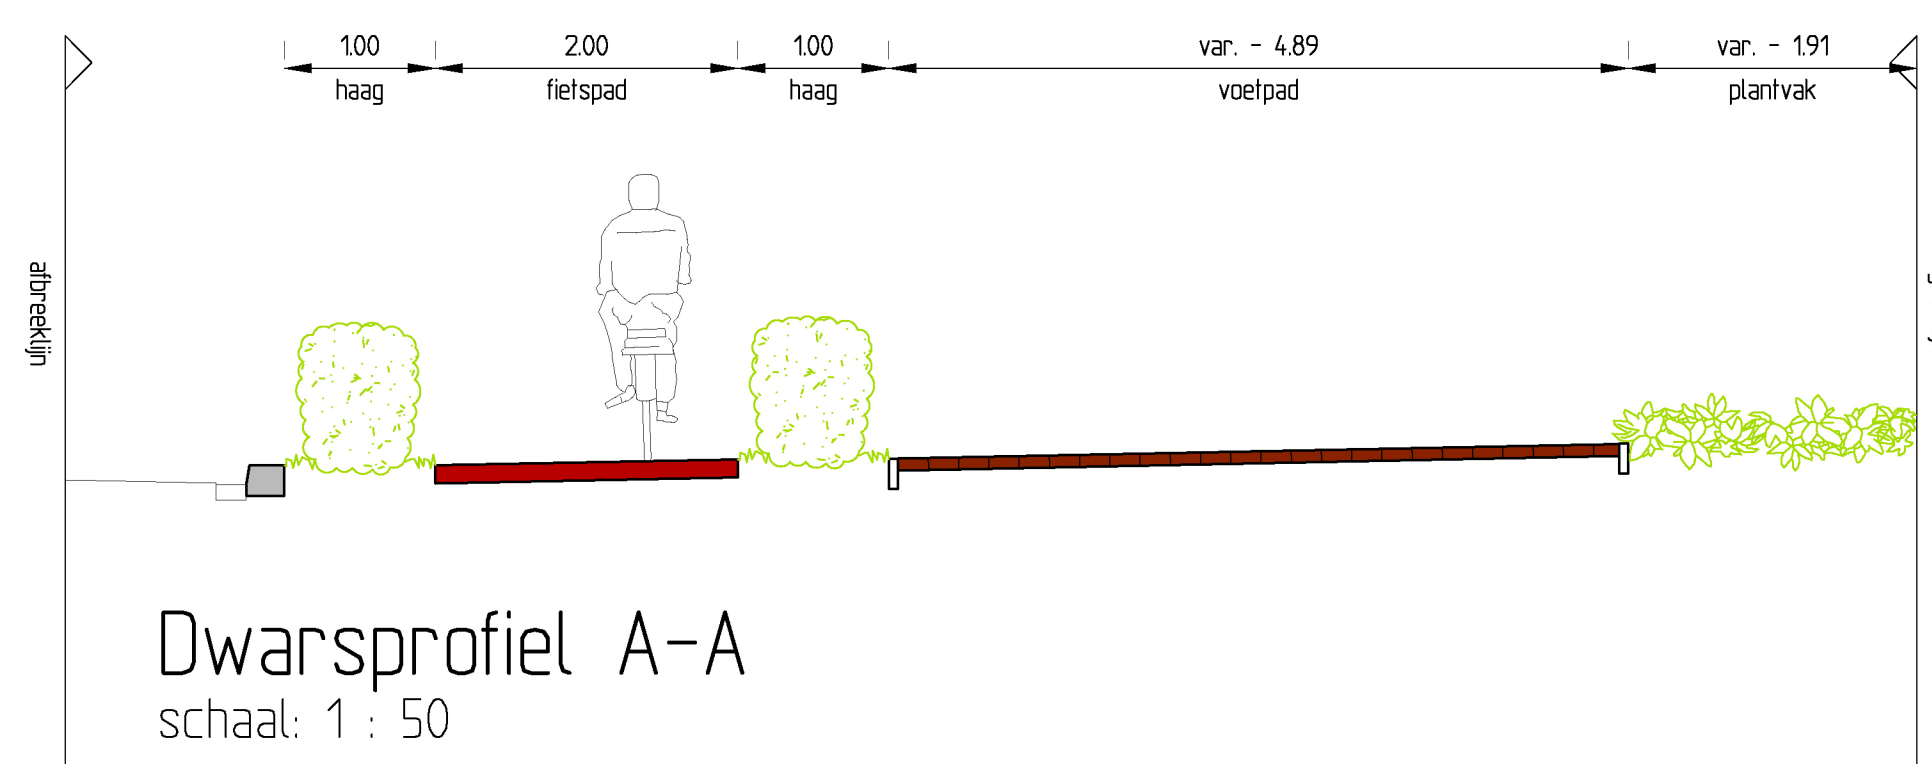


- ### Legenda
-  Pleinverharding - straatbakstenen of RVO - deels hergebruik (plaf te straten)
 -  Plein (autoverkeer) - straatbakstenen of EVI - deels hergebruik (recht te straten)
 -  Fietspad - asfalt (rood)
 -  Fietspad - herstellen toplaag asfalt (rood)
 -  Inrit/geleider - betontegels 300x300x45 mm - grijs
 -  Inrit/geleider - betonstraatstenen of EVI - grijs
 -  Inrit/geleider - betonstraatstenen of RVO - grijs
 -  Parkeervakken - straatbakstenen of EVI - antraciet
 -  Parkeervakken - straatbakstenen of RVO - antraciet
 -  Groenvak - haag (beuk)
 -  Groenvak - inzaaien gras
 -  Bestaand gebouw
 -  Nieuwe service-bioscoop
 -  Ontwerplijnen
 -  Zitrand
 -  Verdeling kredietraning delen 1/2/3
 - Deel 1: Renovatie Noordentree
 - Deel 2: WVF servicebioscoop
 - Deel 3: Groen Geer Noord
 -  Straatkuik
 -  Ligpoort
 -  Puirrand
 -  Fietsrugels (te herplaatsen)
 -  Nieuw te planten boom
 -  Nieuw te plaatsen verlichtingsmast
 -  Aanduiding dwarsprofiel



Verklaring

- Voor aanvang werkzaamheden maatvoering tov bestaande werk controleren;
- Maten in meters, pelen in meters t.o.v. NAP, diameters in millimeters, tenzij anders aangegeven;
- Locatie lichtmasten en bomen ter informatie aangegeven;

Rainfra
infrastructuur & realisatie

RA infra BV
Postbus 288 5550 AG
Valkenswaard
Tel nr: 040-2076163
Fax nr: 040-2076164

Gen. Driess 4
Tel: +31 40 2076163
E-mail: c.th.
Datum: 08-09-2015
Dwg. nr: 15084-0102

versie	datum	omschrijving
A	07/09	uitwerking diverse voorstellen
B	08/09	invloegen bomen

Definitief

gemeente **Veldhoven**

project: Noordentree/Noordzijde centrum
Ontwerptekening

Stad en Samenleving
Afdeling Planrealisatie

getekend: K.Ro
datum: 08-09-2015
project: c.th.
gewijzigd:

schaal: 1:200 / 1:50	formaat: A0	afmeting: 1189x841 mm
boekingsnr: 15084.1	besteknr: 15084.1	projectnr: 15084.1
tel. no.: 15084.1-0102-B	bladnr.: 1 van 1	versie: 1

alle maten in meters, pelen in meters t.o.v. NAP, diameters in millimeters, tenzij anders aangegeven
gemeente Veldhoven, bestekadres: meveld 1 5561 KA Veldhoven
postadres: postbus 31010 5500 CA Veldhoven
filenaam: c:\p\15084.1-0102-B.dwg