

aankoop grond van :
H.F.C. Bolck
gedeelte perceel Veldhoven C 3616
groot circa 624 m²


getekend: G.J.Vonk
datum : 30-04-2014
gewijzigd: 19-08-2014
gewijzigd: 12-01-2015
gewijzigd: 27-01-2015
gewijzigd:
gewijzigd:

schaal : 1:1000 formaat : A4 afmeting:

tek. no. : **2014-027**

alle maten in meters, peilen in meters t.o.v. NAP, tenzij anders aangegeven

gemeente Veldhoven, bezoekadres: meiveld 1 5501 KA Veldhoven
postadres: postbus 10101 5500 GA Veldhoven

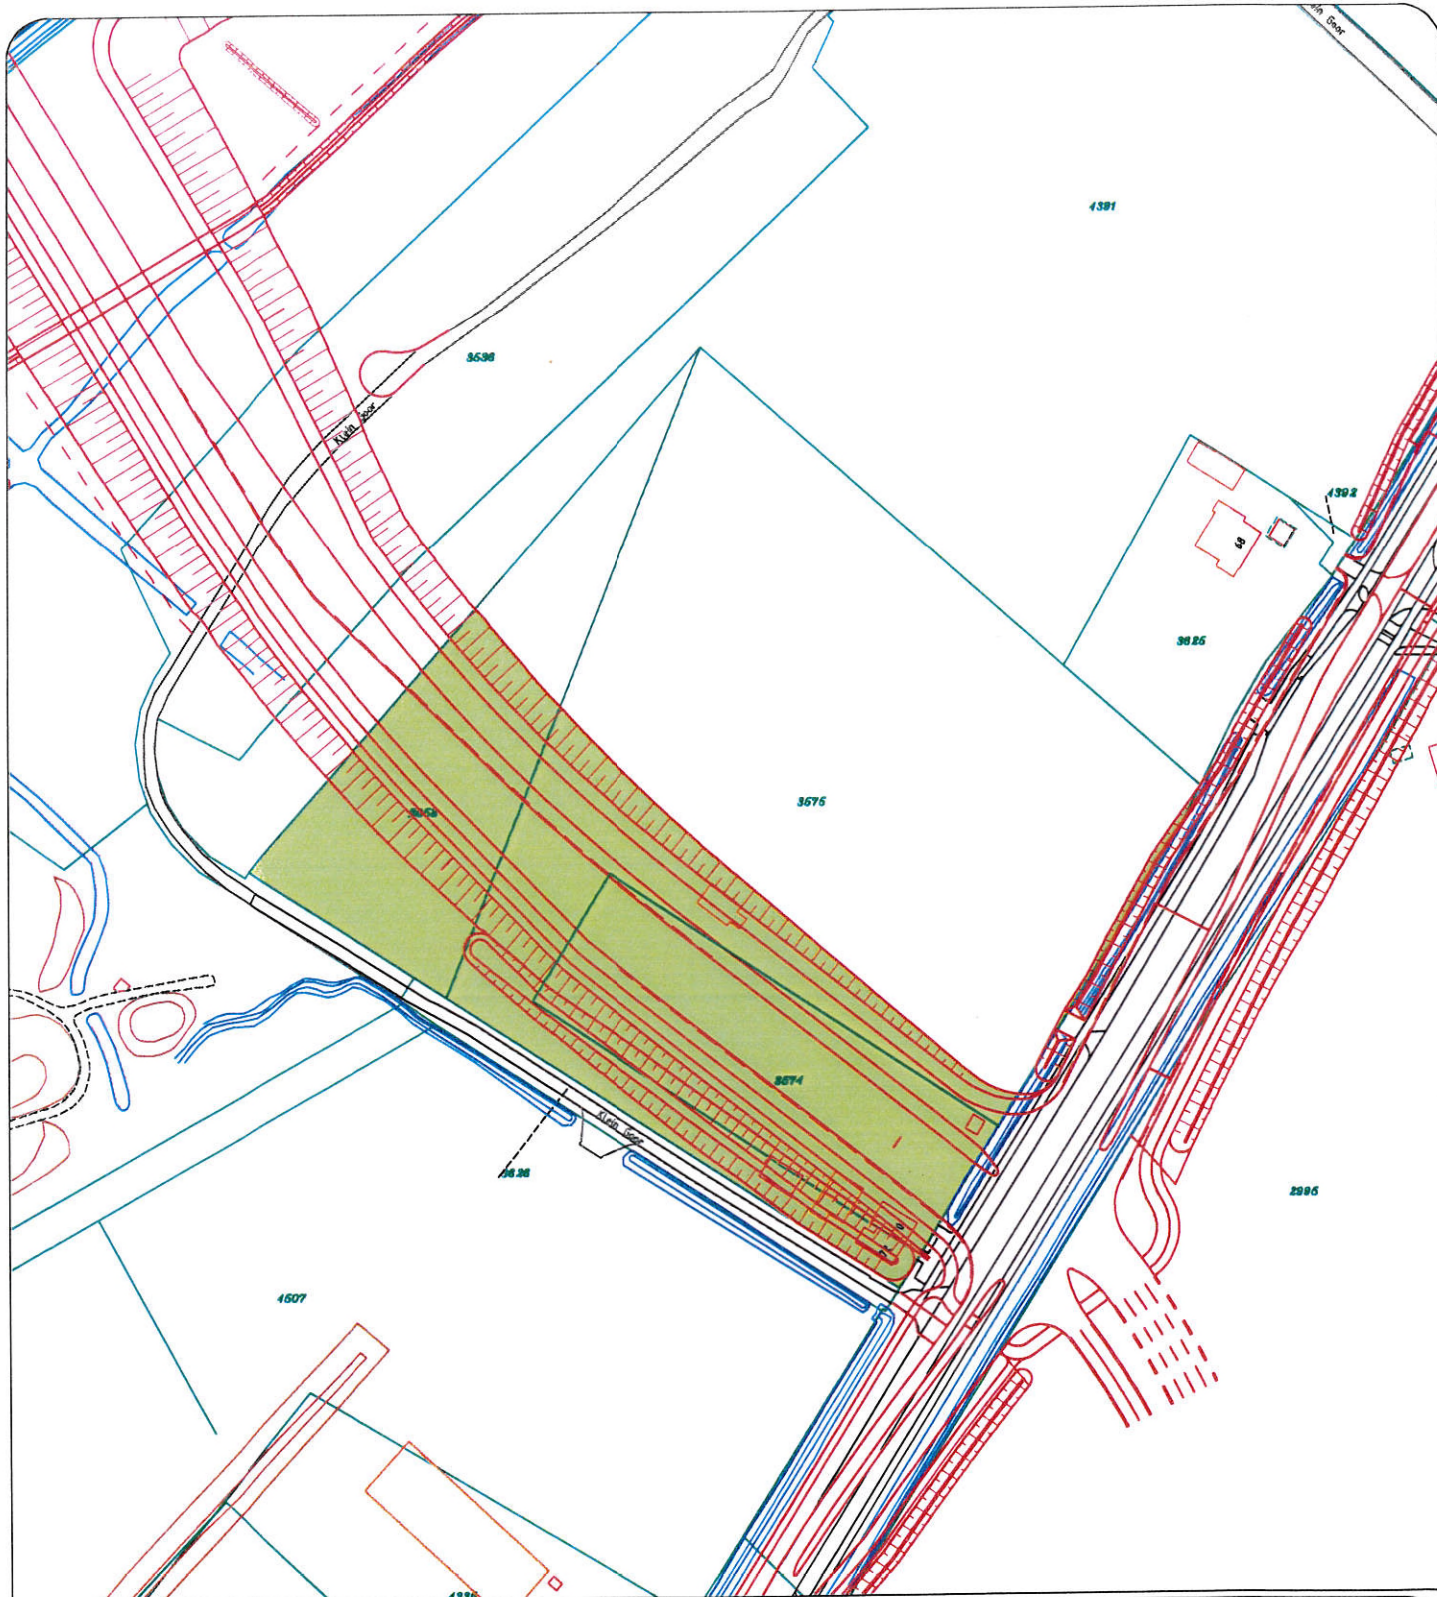

gemeente **Veldhoven**

Afdeling Beheer en Realisatie
Beheer / Geoinformatie

aankoop grond van :
Baetsen Vastgoed B.V.
ged. percelen Veldhoven C 2858, 3574, 3575
resp. groot ca. 4187 m², 4950 m², 5397 m²

getekend : G.J.Vonk
datum : 30-04-2014
gewijzigd : 26-08-2014
gewijzigd : 29-09-2014
gewijzigd : 12-01-2015
gewijzigd :
gewijzigd :

schaal : 1:1000 formaat : A4 afmeting:

tek. no. : **2014-028**

alle maten in meters, peilen in meters t.o.v. NAP, tenzij anders aangegeven

gemeente Veldhoven, bezoekadres: meiveld 1 5501 KA Veldhoven
postadres: postbus 10101 5500 GA Veldhoven



aankoop grond van :
Koningshof B.V.
gedeelte percelen Veldhoven B 2992 en 2995
resp groot : 864 m2 en
A circa 622 m2 en B 1604 m2


getekend : G.J.Vonk
datum : 30-04-2014
gewijzigd : 13-05-2014
gewijzigd : 09-07-2014
gewijzigd : 26-08-2014
gewijzigd : 27-01-2015
gewijzigd :

schaal : 1:2000 formaat : A4 afmeting:

tek. no. : **2014-030**

alle maten in meters, peilen in meters t.o.v. NAP, tenzij anders aangegeven

gemeente Veldhoven, bezoekadres: meiveld 1 5501 KA Veldhoven
postadres: postbus 10101 5500 GA Veldhoven

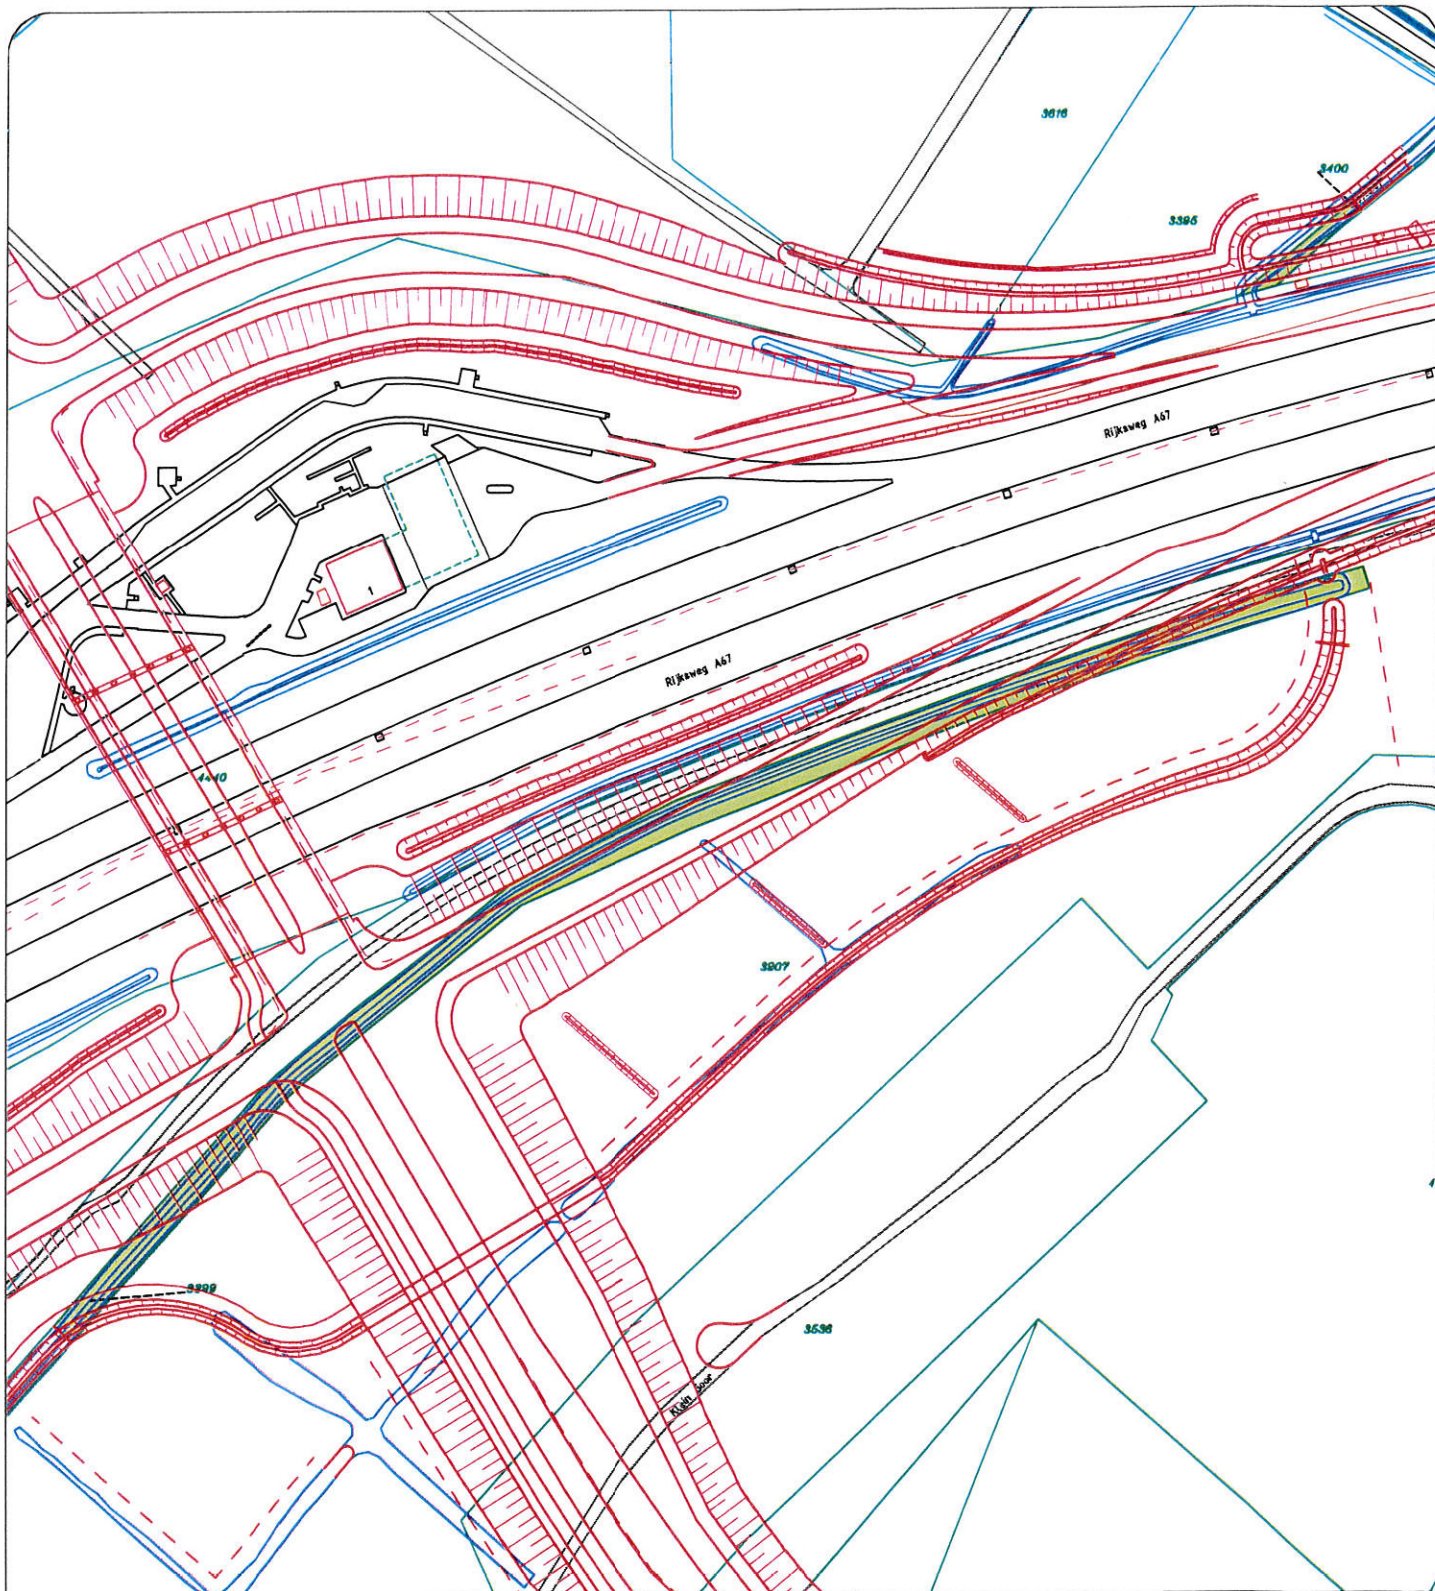

aankoop grond van :
Waterschap de Dommel
gedeelte percelen Veldhoven C 3399, C 3400
resp groot circa 2967 m2 en 142 m2


getekend: G.J.Vonk
datum : 30-04-2014
gewijzigd: 21-01-2015
gewijzigd:
gewijzigd:
gewijzigd:
gewijzigd:

schaal : 1:2000 formaat : A4 afmeting:

tek. no. : **2014-031**

alle maten in meters, peilen in meters t.o.v. NAP, tenzij anders aangegeven

gemeente Veldhoven, bezoekadres: meiveld 1 5501 KA Veldhoven
postadres: postbus 10101 5500 GA Veldhoven

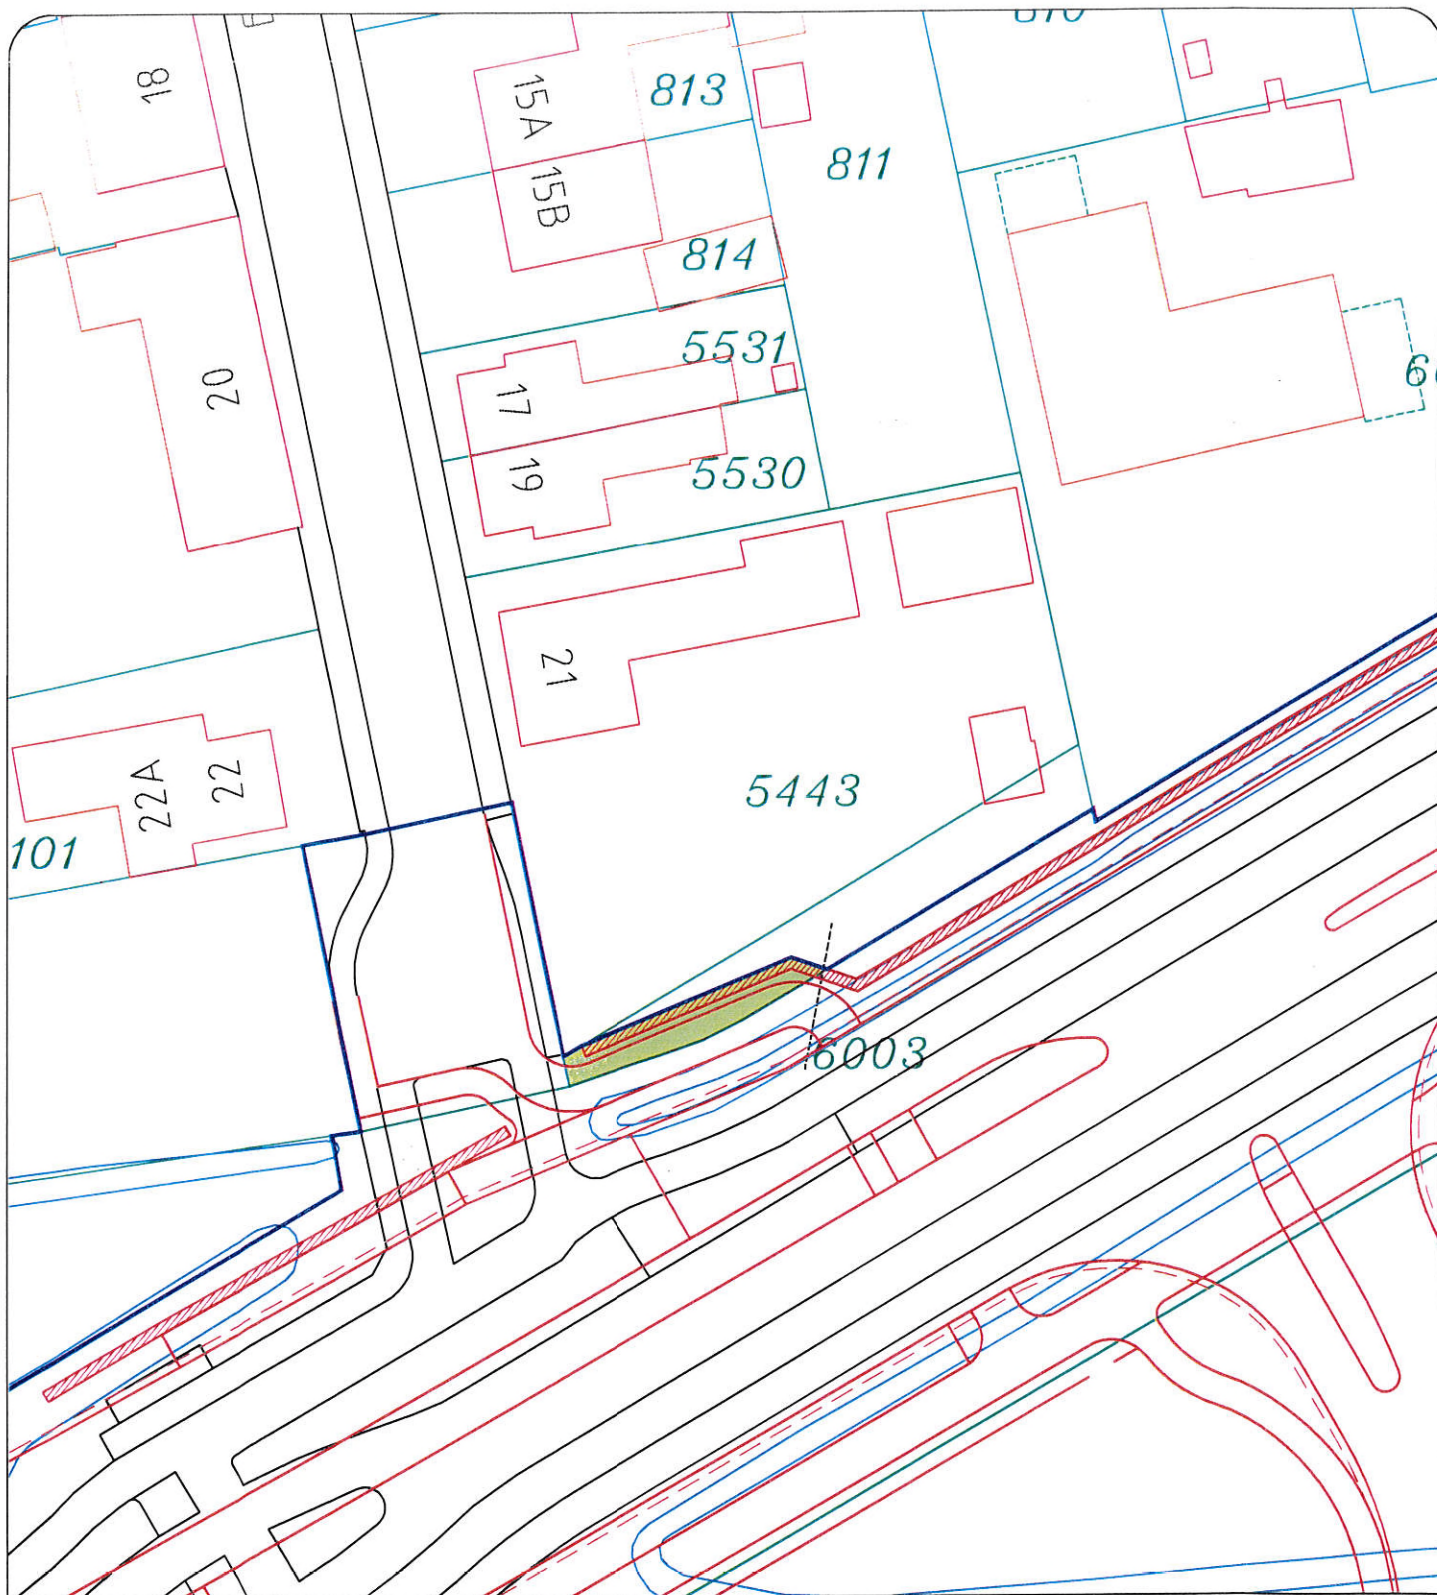

aankoop grond van :
J.A.M. van Kasteren
gedeelte perceel Veldhoven E 6003
groot circa 44 m2


getekend: G.J.Vonk
datum : 30-04-2014
gewijzigd: 30-06-2014
gewijzigd: 26-08-2014
gewijzigd: 12-01-2015
gewijzigd:
gewijzigd:

tek. no. : **2014-034**

schaal : 1:500 formaat : A4 afmeting:

alle maten in meters, peilen in meters t.o.v. NAP, tenzij anders aangegeven

gemeente Veldhoven, bezoekadres: meiveld 1 5501 KA Veldhoven
postadres: postbus 10101 5500 GA Veldhoven

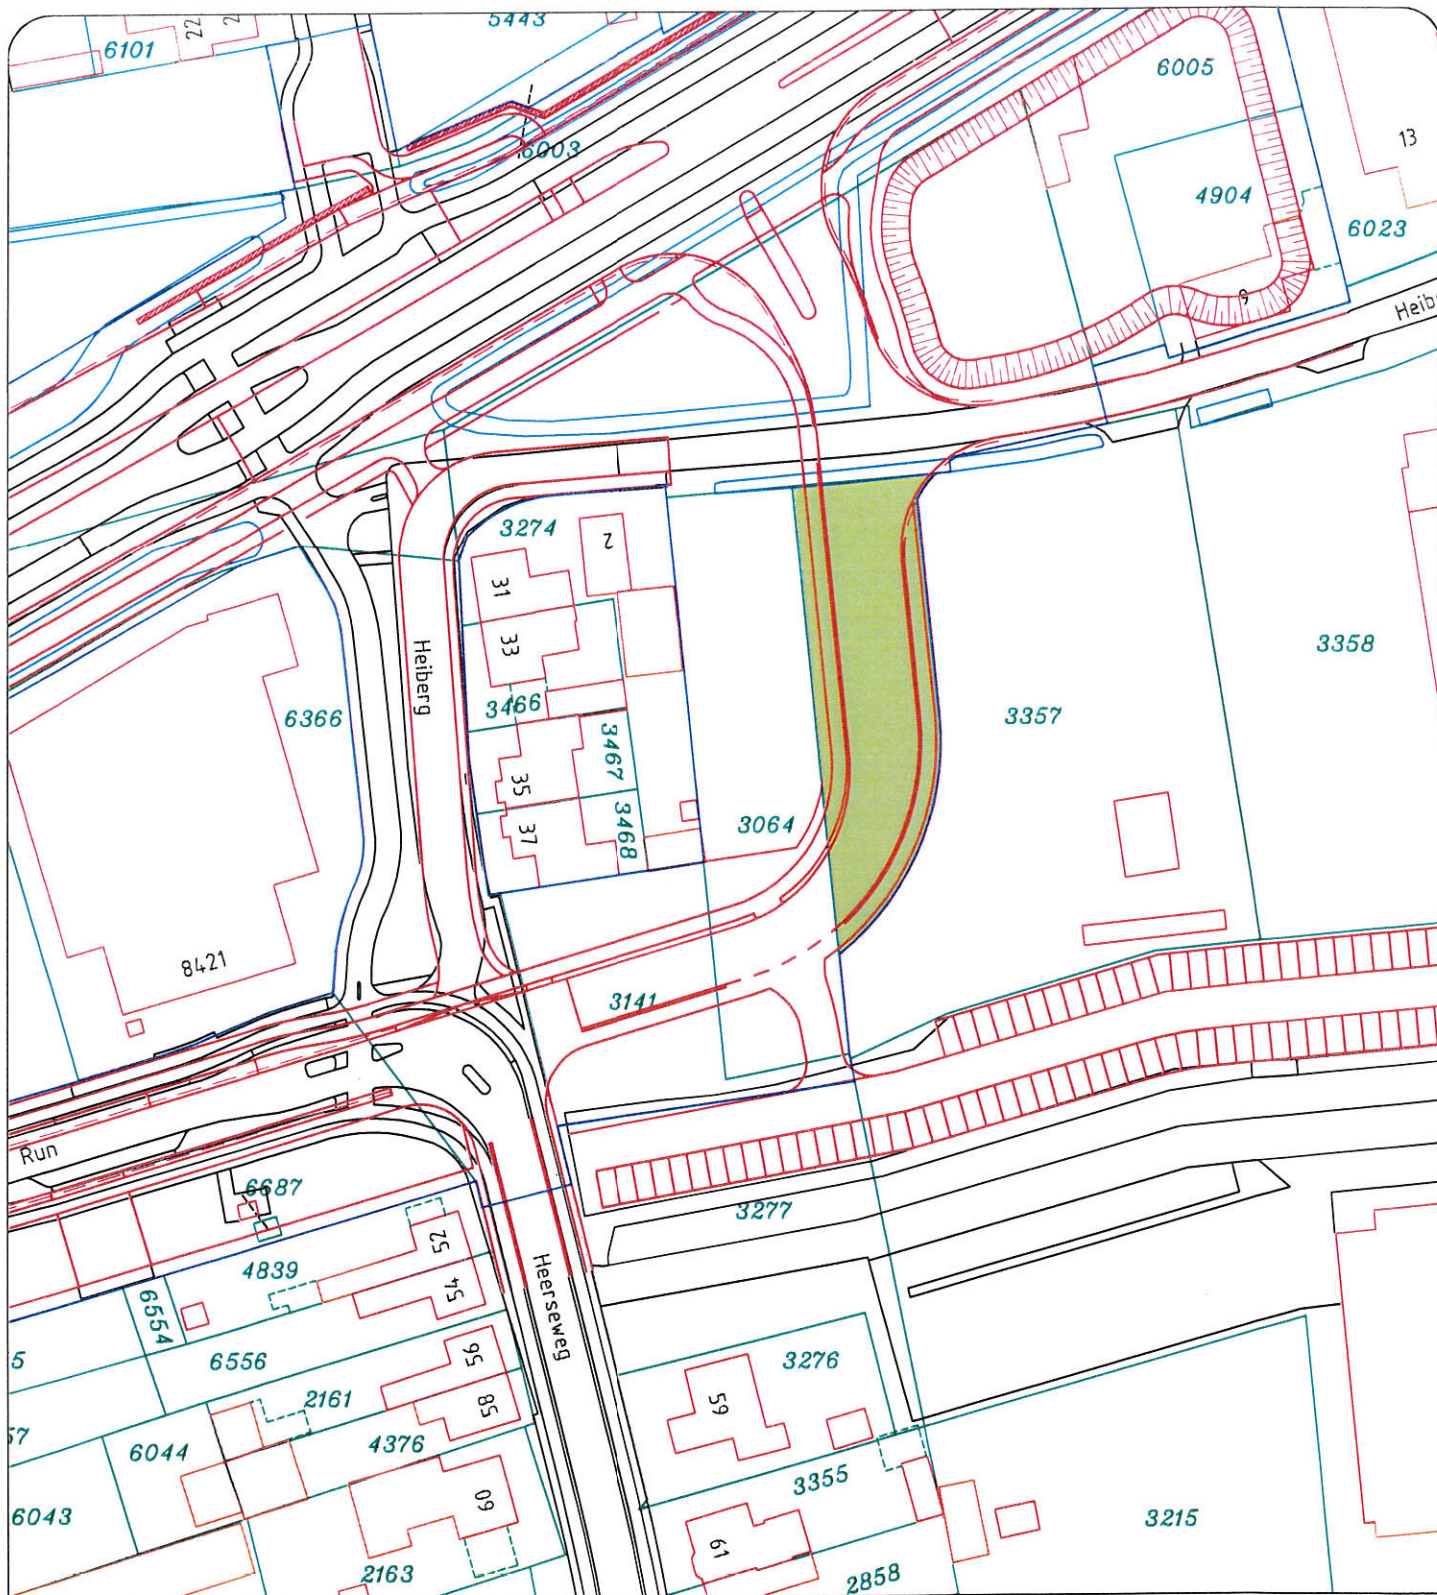

gemeente **Veldhoven**

Afdeling Beheer en Realisatie
Beheer / Geoinformatie

aankoop grond van :
R.H.M. van Sambeek
gedeelte perceel Veldhoven B 3357
groot circa 904 m²

getekend : G.J.Vonk
datum : 13-05-2014
gewijzigd : 12-01-2015
gewijzigd : 14-01-2015
gewijzigd :
gewijzigd :
gewijzigd :

schaal : 1:1000 formaat : A4 afmeting :

tek. no. : **2014-043**

alle maten in meters, peilen in meters t.o.v. NAP, tenzij anders aangegeven

gemeente Veldhoven, bezoekadres: meiveld 1 5501 KA Veldhoven
postadres: postbus 10101 5500 GA Veldhoven

filenaam : kempenbaan west-N69.dwg

© Auteursrecht voorbehouden