

Legenda


-  Gebouw
-  Rijbaan kleur Engels rood
-  Rijbaan kleur Donkerbruin
-  Langsparkeren kleur Antraciet
-  Haaksparkeren grasbetontegels
-  Groenvak
-  Haag
-  Wadi



Nieuwe boom




Nieuwe lantaarnpaal

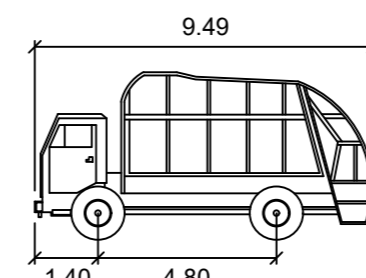

VUILNISAUTO

Breedte : 2.49 Meter

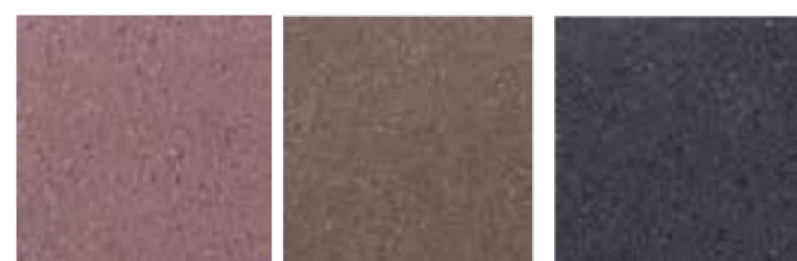

ENGELS ROOD KLEURCODE: 494
DONKERBRUIN KLEURCODE: B91
ANTRACIET KLEURCODE: 182

Bouwplan Kruisstraat te Veldhoven

Opdrachtgever: Daverveld Reuvers projectontwikkeling b.v.

daverveldwoonprojecten
advies • ontwikkeling • vastgoed

REUVERS
PROJECTONTWIKKELING

infra20
ontwerp & advies

Onderdeel: Presentatietekening

Fase: Werktekening

Plataanstraat 15
5802 EH Venray
www.infra20.nl
info@infra20.nl

Versie: B

Getekend door: SvdM

Blad 1 van 1

Schaal: 1:200

Papierformaat: A2

Datum: 09-10-2023

Tekeningnaam: 034-003-WTBF-99-Presentatie-B.dwg

