


# **Bijlage 1**

**behorende bij de regels van het  
bestemmingsplan 'Buitengebied,  
herziening Volmolenweg 9'**

**Tekening aanlegvergunning  
Volmolenweg 9**

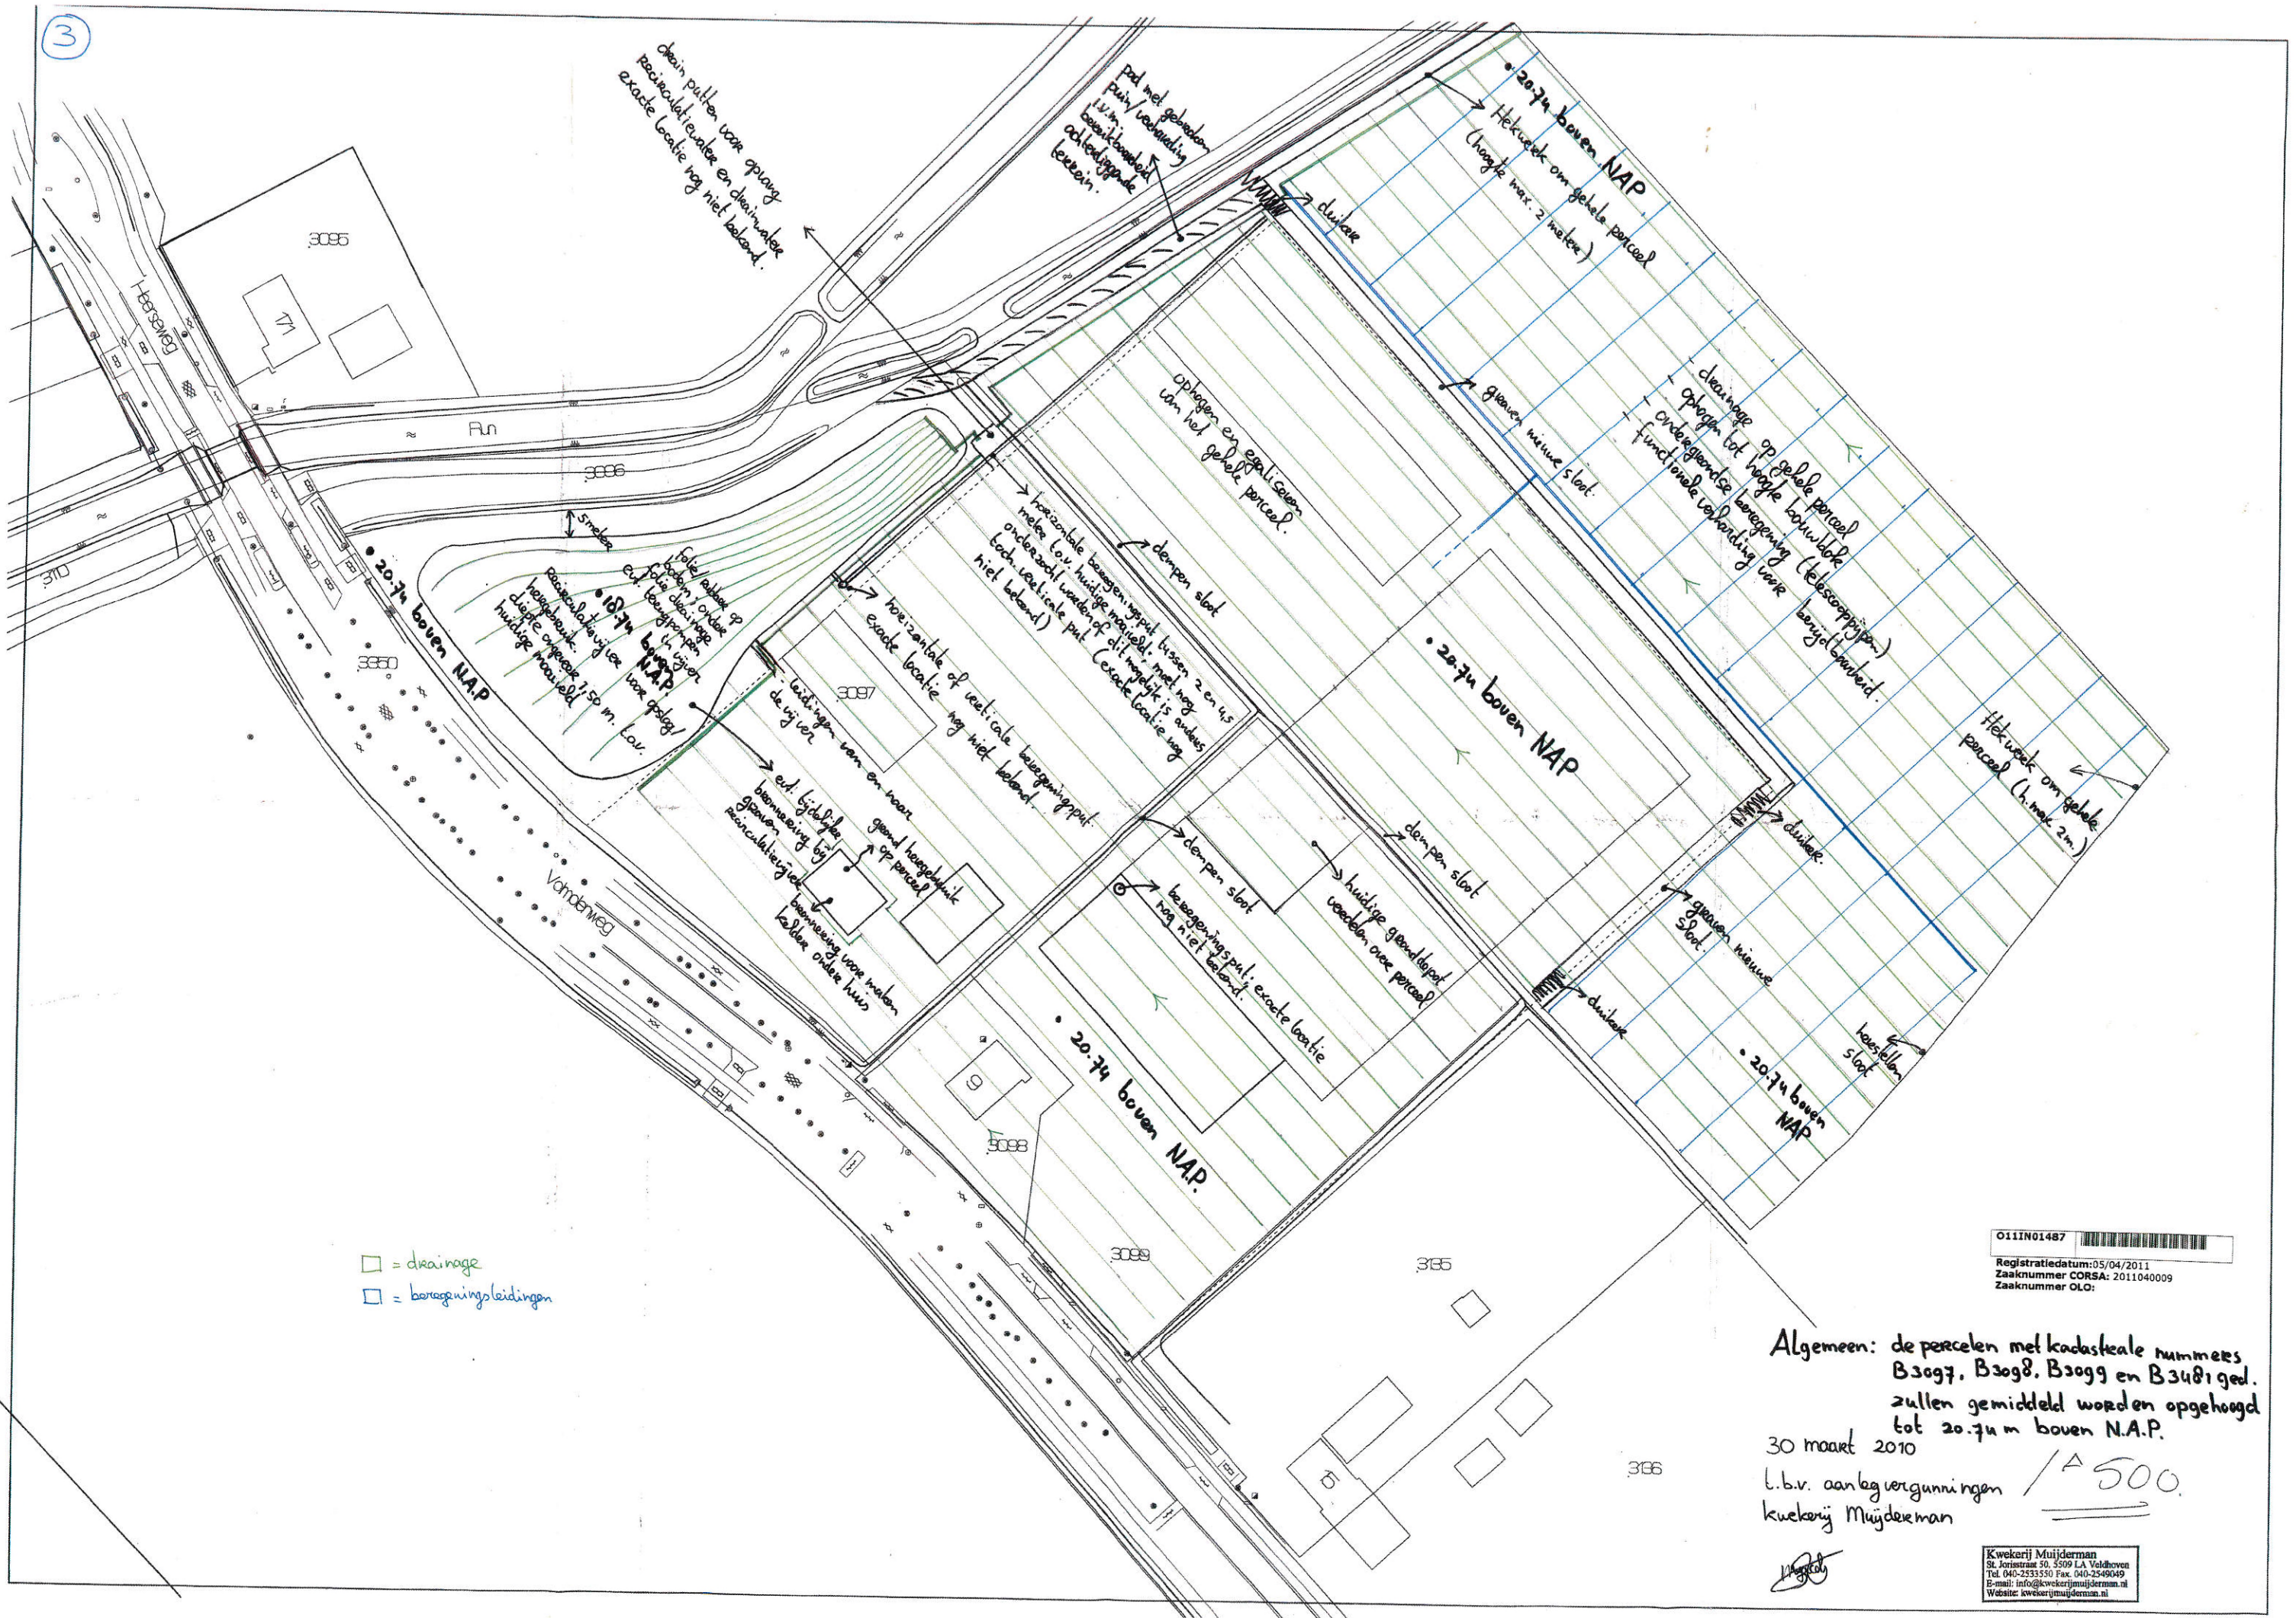

011IN01487  
 Registratiedatum: 05/04/2011  
 Zaaknummer CORSA: 2011040009  
 Zaaknummer OLO:

Algemeen: de percelen met kadastrale nummers  
 B3097, B3098, B3099 en B3481 ged.  
 zullen gemiddeld worden opgehoogd  
 tot 20.74 m boven N.A.P.

30 maart 2010  
 t.b.v. aanlegvergunningen  
 Kwekerij Muijderman

Kwekerij Muijderman  
 St. Jorisstraat 50, 3509 LA Valdhoven  
 Tel. 040-2533550 Fax. 040-2549049  
 E-mail: info@kwekerijmuijderman.nl  
 Website: www.kwekerijmuijderman.nl